



SEZIONE 2 (vista da valle)  
 quota assoluta +251.00 m s.l.m.  
 Scala 1:200

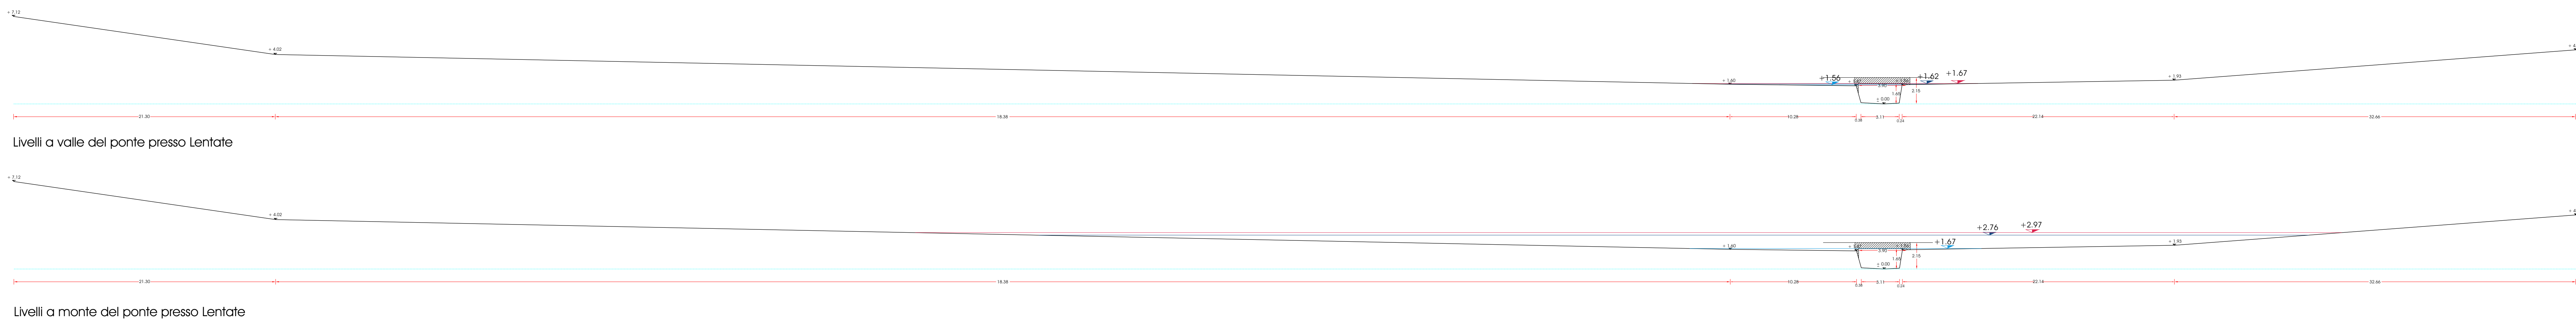

SEZIONE 1 (vista da valle)  
 quota assoluta +255.50 m s.l.m.

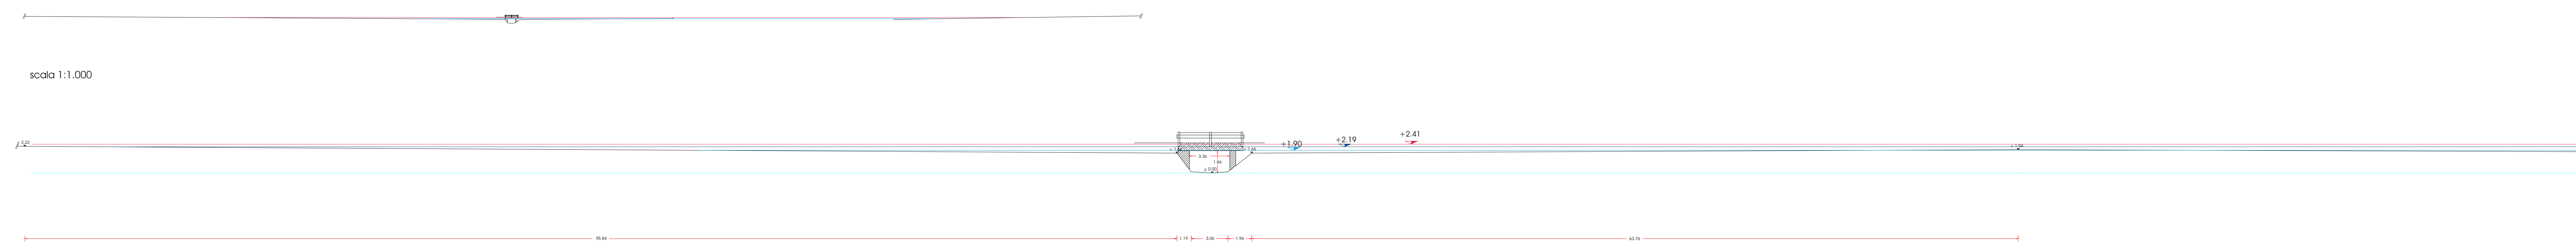

scala 1:1.000

particolare scala 1:200

Rilevo topografico eseguito da: Geom. Ranalli Rodolfo, via Aguggiari 4, Monza

LEGENDA

	Tr 200
	Tr 100
	Tr 50

Data: Aprile 2002	REGIONE LOMBARDIA Provincia di Varese COMUNE DI SESTO CALENDE	Scala: 1:100
<b>STUDIO PER LA RIDELIMITAZIONE DELLA FATTIBILITA' GEOLOGICA DELL'ASTA DEL TORRENTE LENZA</b>		
TAV. n° 7/d	Sezioni idrauliche	
STUDIO DI INGEGNERIA IDRAULICA-AMBIENTALE dott. ing. GIORGIO AMOLARI via San Pedrino, 18 - 21100 Varese tel/fax 0332/287975		In collaborazione con: <b>CONGEO</b> Studio Associato di Geologia Applicata Via Como, 22/A - 21100 Varese Tel. 0332/242283 - Fax. 0332/241231
Dis. n. 64009/7d	Data APRILE 2002	modif. copie 2