
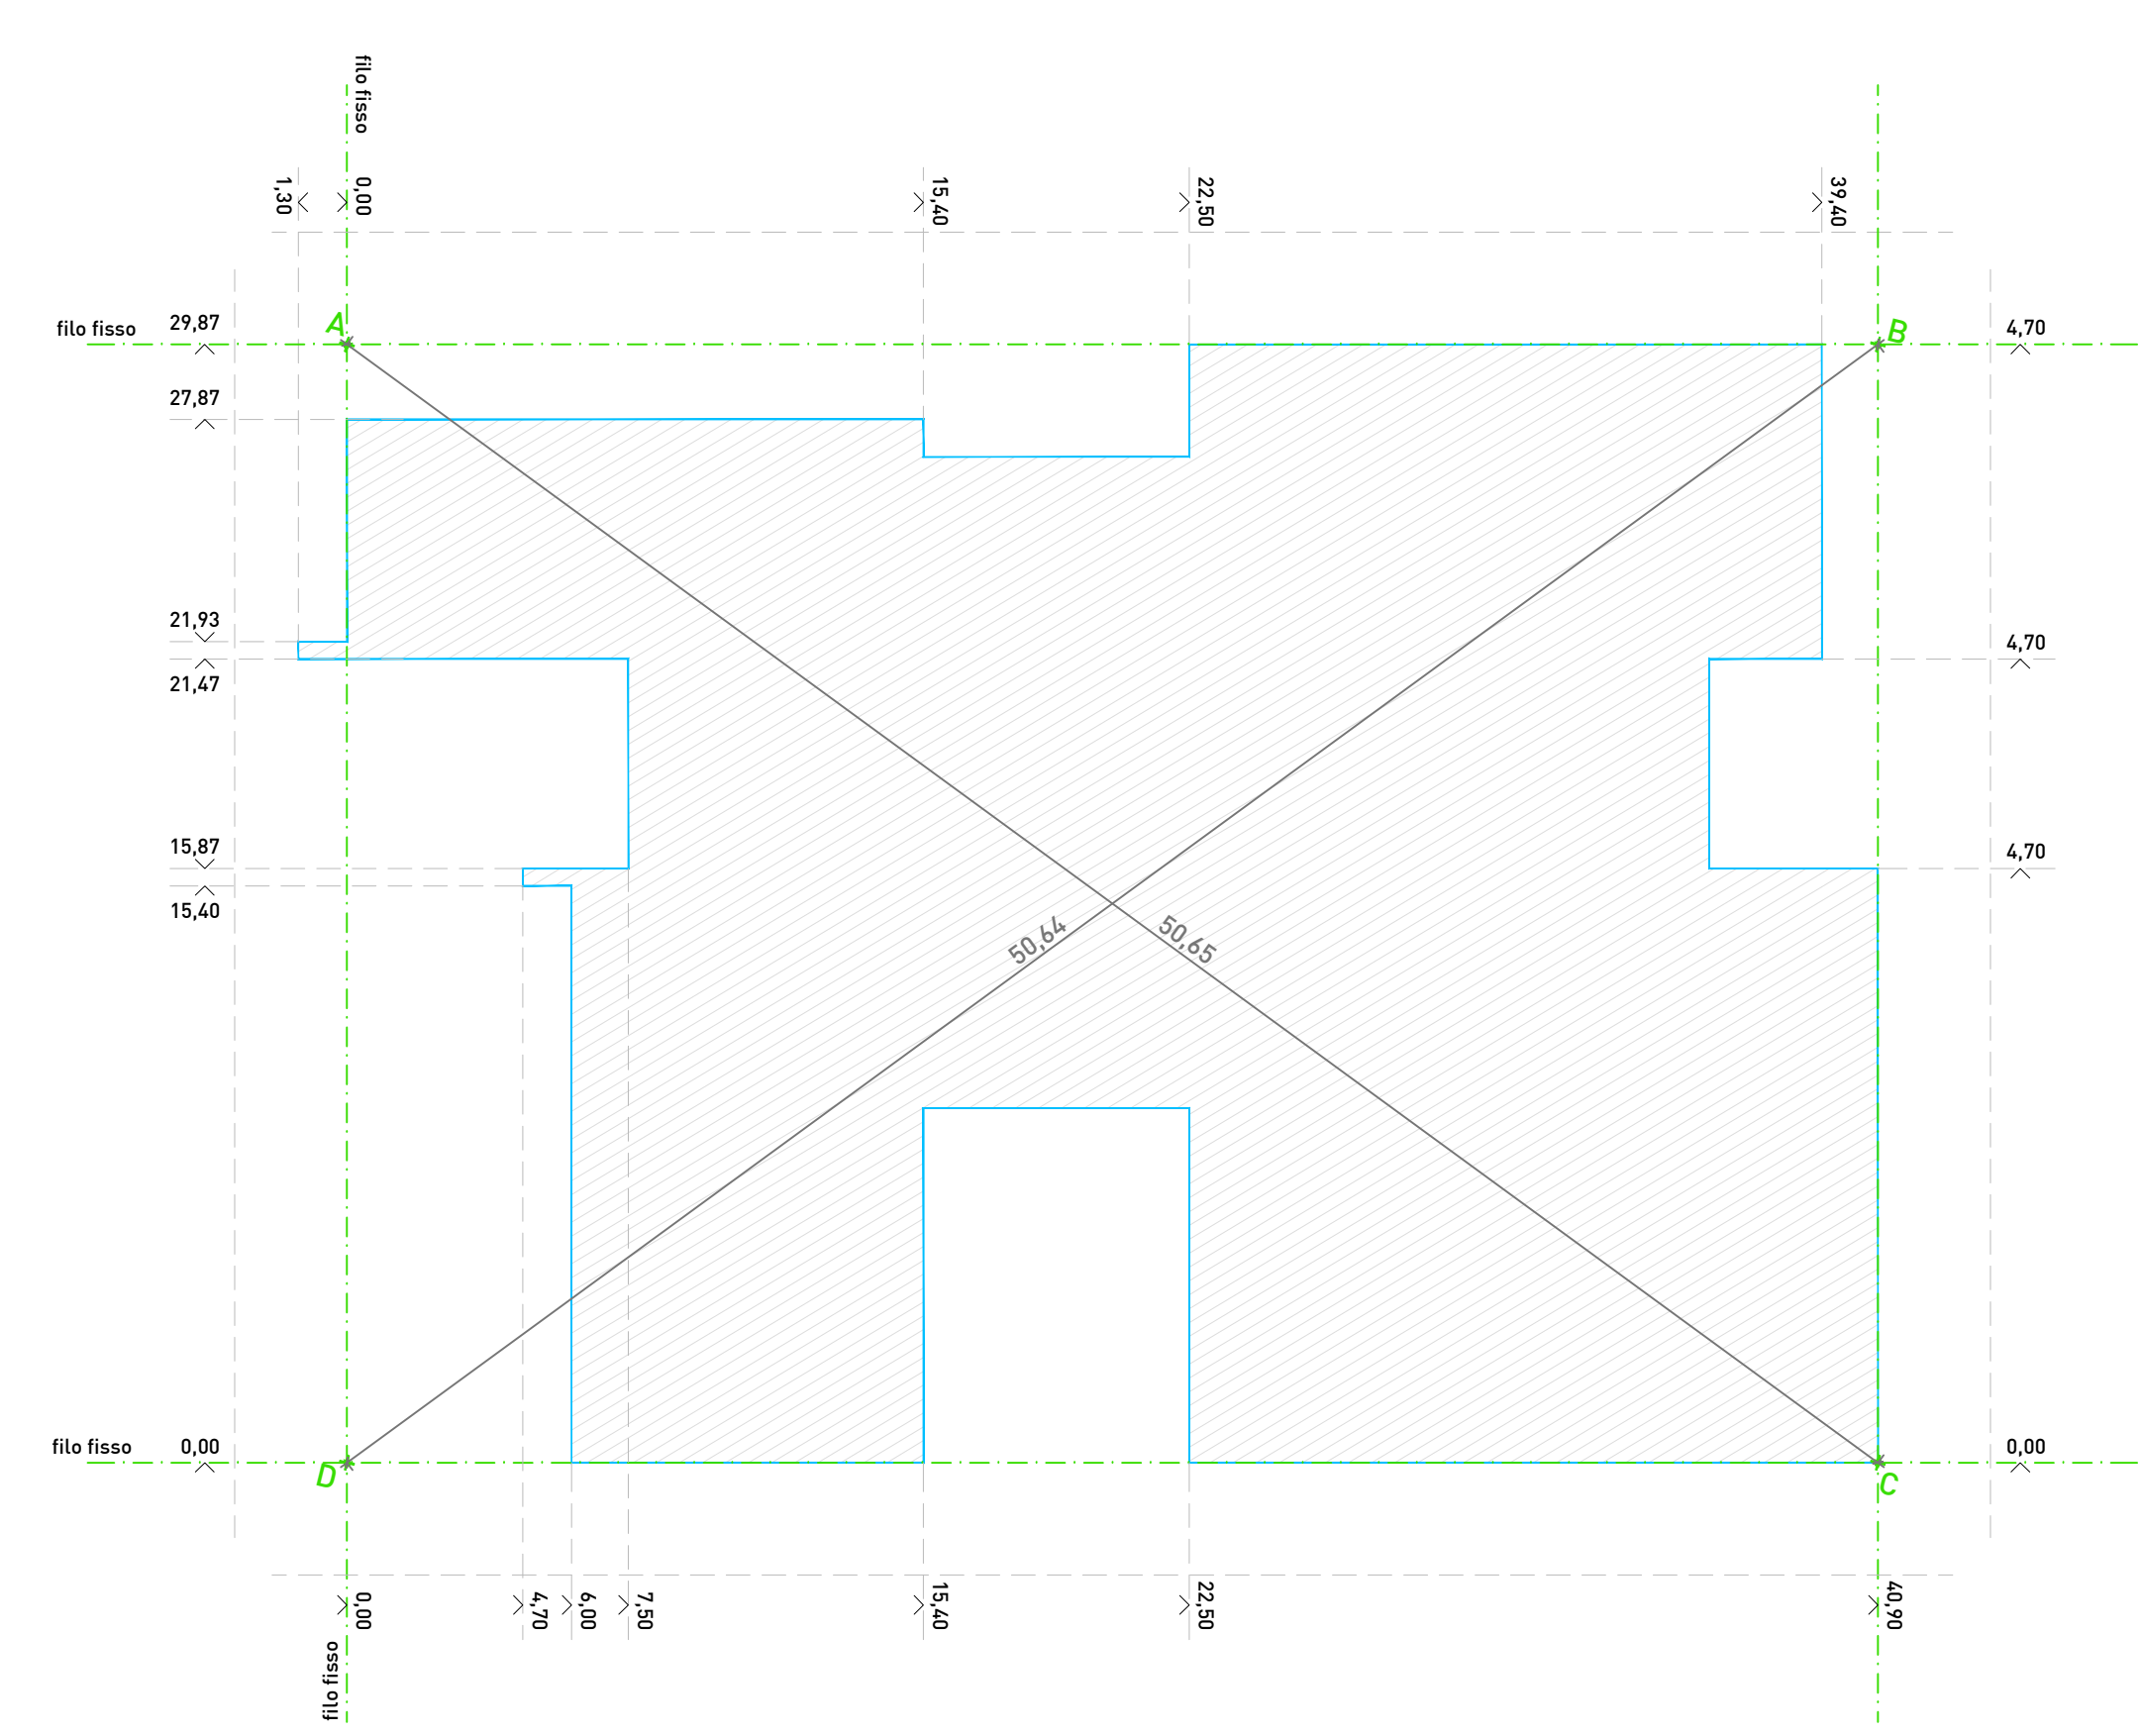


- LEGENDA:
- Piano fondo scavo -0,87m
 - Perimetro fondazioni
 - Bordo scavo
 - Limite area di intervento
 - Area adibita a deposito di terreno di coltura
 - Punti tracciamento scavo
 - Punti fissi
 - Punto base tracciamento: angolo recinzione in CLS
 - Filo fisso
 - Perimetro esterno edificio in progetto
- q.t.n. - quota terreno naturale
p.f.s. - piano fondo scavo

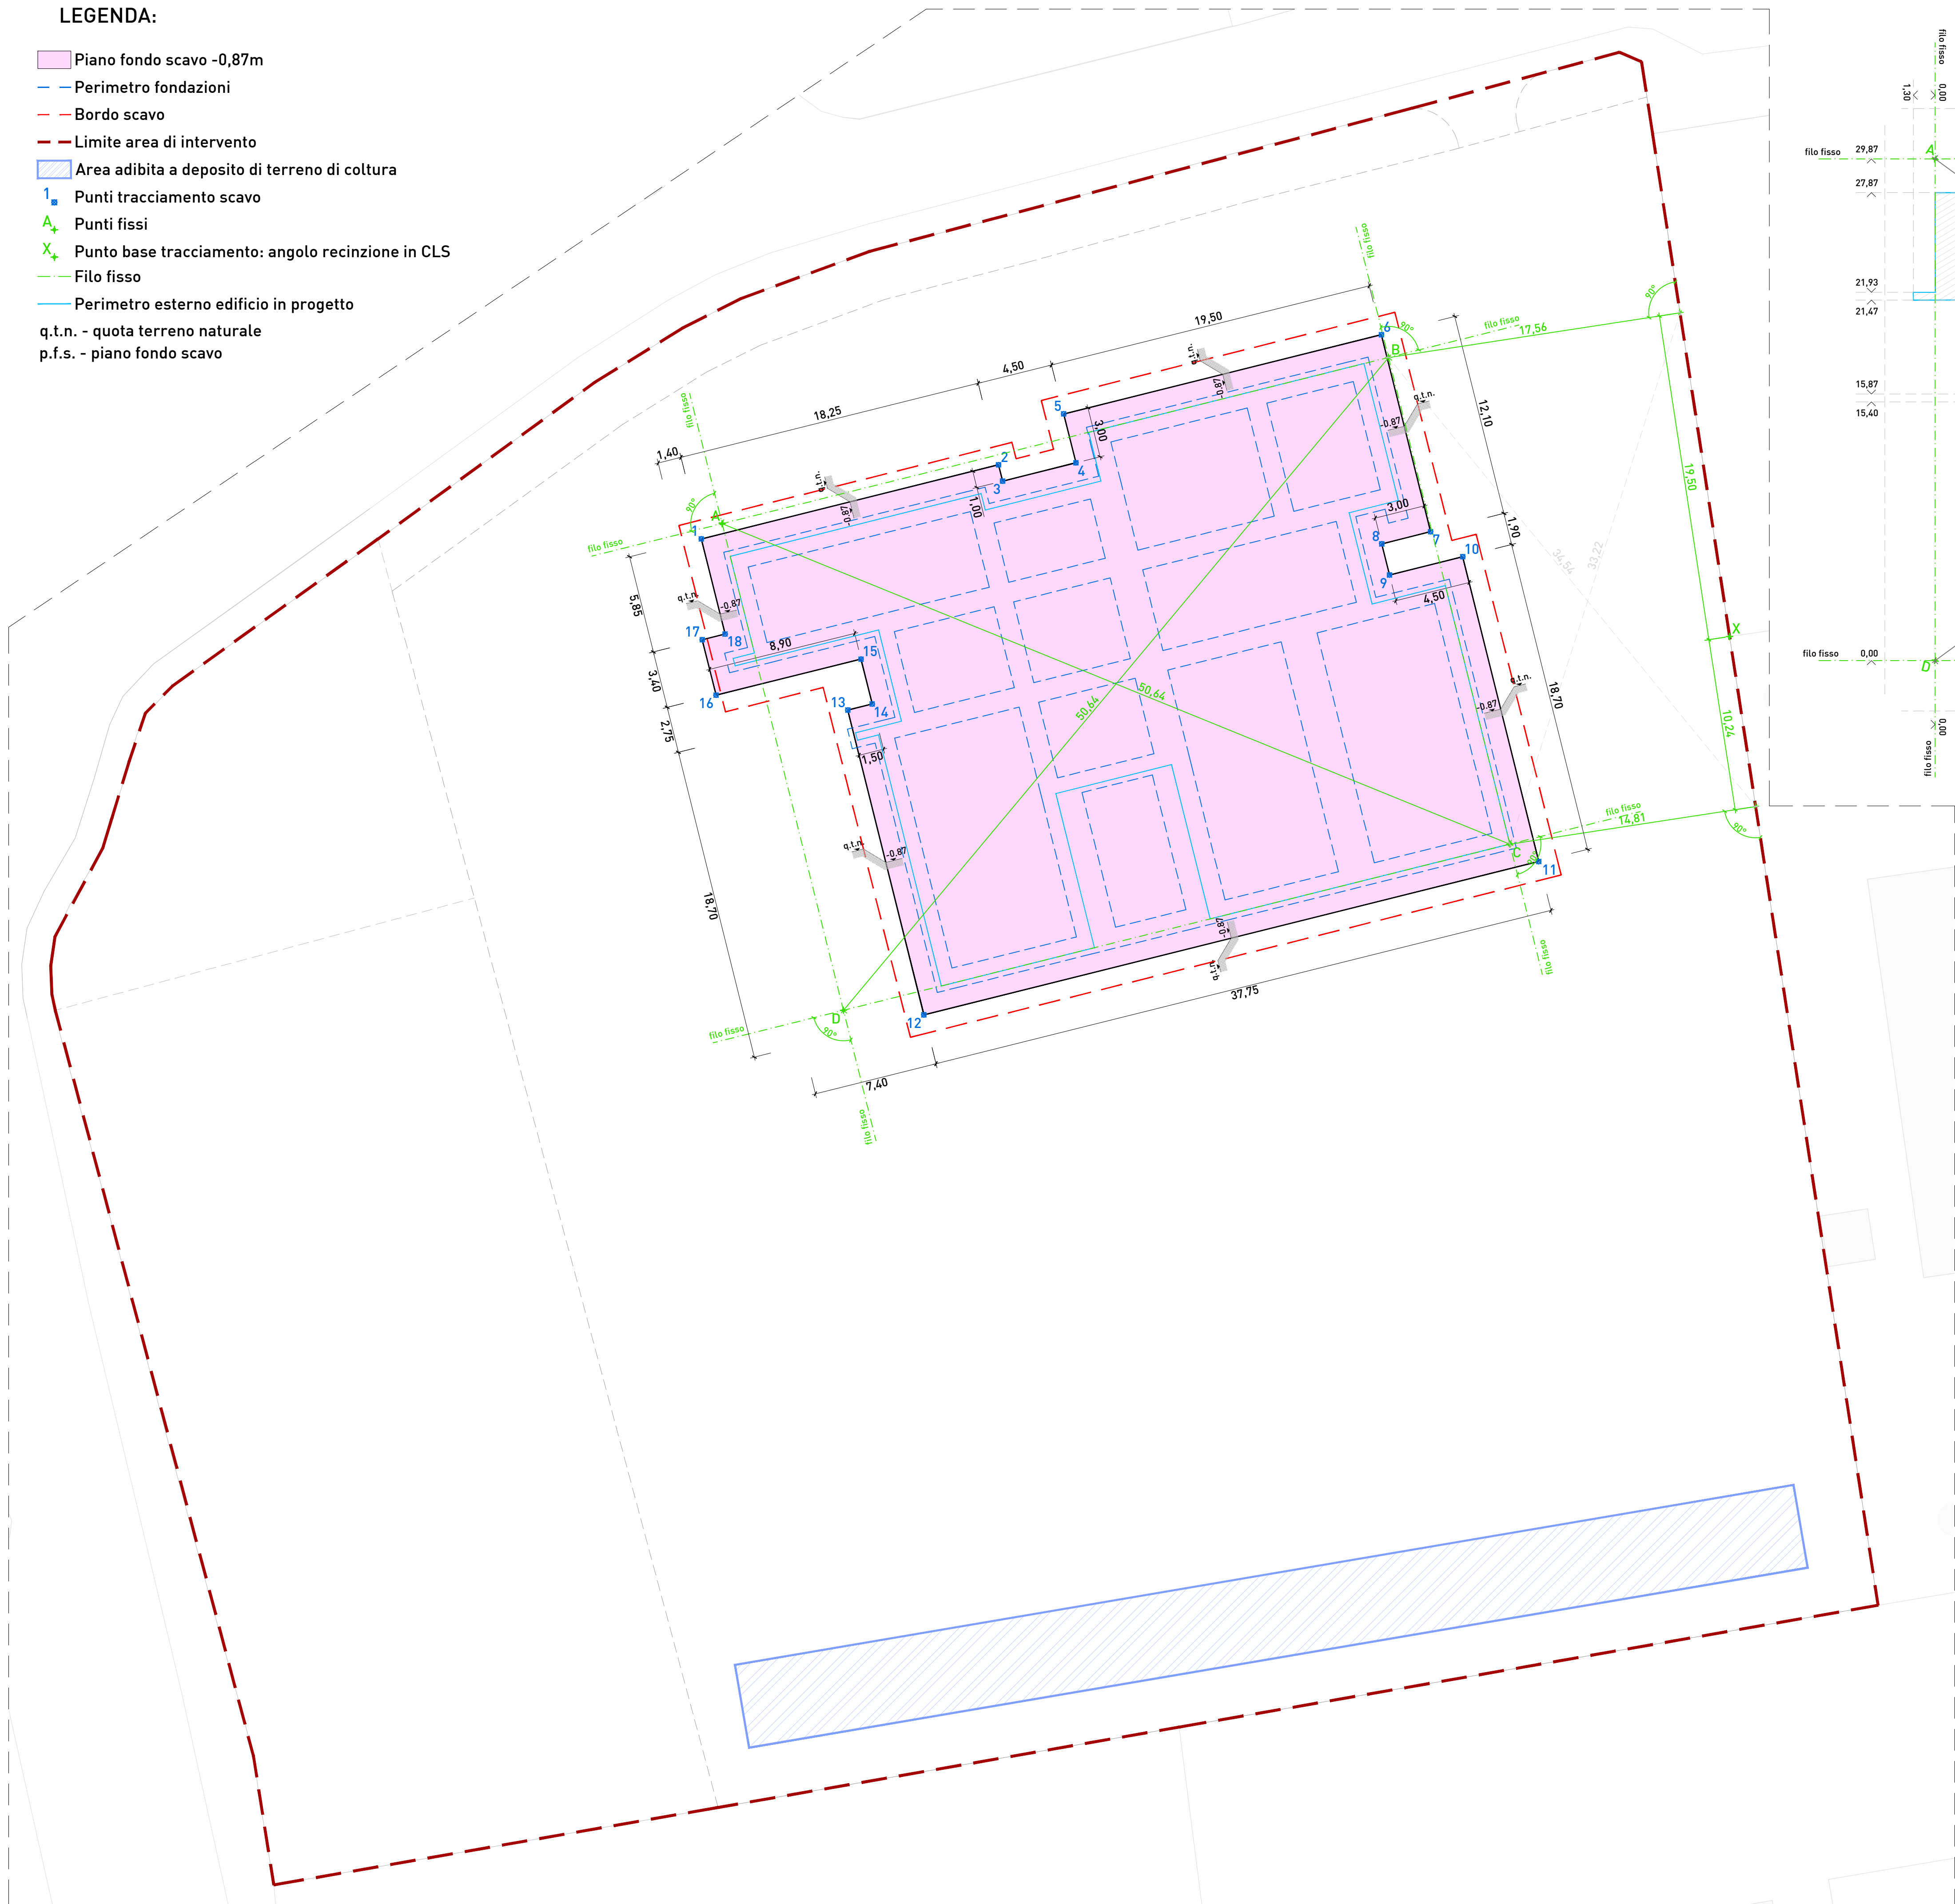

FUTURA
Progettazione e costruzione europea

LA SCUOLA PER L'ITALIA DI DOMANI
Ministero dell'Istruzione e del Merito

Città di Sesto Calende

INTERVENTO FINANZIATO DALL'UNIONE EUROPEA - NEXT GENERATION EU

Progetto Definitivo / Esecutivo
DEMOLIZIONE CON RICOSTRUZIONE ED AMPLIAMENTO DI
ASILO NIDO COMUNALE "IL PICCOLO PRINCIPE"
Via Locatelli, Sesto Calende (VA)

Impresa Affidataria:

TRABANO
COSTRUZIONI EDILI
Impresa Trabano S.r.l - Via dell'Industria 5 - Venegono Inferiore (VA)

Progettisti ATP:

Capogruppo:

ing. Alberto Mazzucchelli
Ord. Ingegn. Prov. Varese n°1625
SIA n°160796
Via Europa 54, Morazzone (VA) - Passaggio Duomo 2 Milano (MI) - Tel 0332807077 - www.mpgma.it - info@mpgma.it

arch. Roberto Pozzi
Ordine degli Architetti della Provincia di Varese n°1017
Via Galliani 66/ter Casale Litta (VA)

arch. Maurizio Mazzucchelli
Ord. Arch. Prov. Varese n°1213
Consulente CasaClima ID 090175
Via Carnia 134 Varese (VA)

Co - progettisti:

ing. Luca Santarelli
Via Galliani 66/ter Casale Litta (VA)

ing. Roberto Bottelli
Via Cellini 3 Varese (VA)

ing. Davide Lodi Rizzini
Via Papa Giovanni XXIII 8 Capiago Intimiano (CO)

ing. Pasquale Iomazzo
Via Carnia 134 Varese (VA)

Giovane Professionista:

ing. Simone Cattaneo
Via Marconi 36 Azzate (VA)

arch. Silvana Garegnani
arch. Giacomo Mazzucchelli
arch. Gianluca Buzzi

ing. Marco Lanfranconi
ing. Gabriele Zampini
ing. Giorgio Parpinet

tavola nr.	Progetto: punti fissi e tracciamento scavo		
AR1.0			
commessa	1385.02	scala	1 : 200
aggiornamento	00	data aggiornamento	approvato il
data	Novembre 2023		