
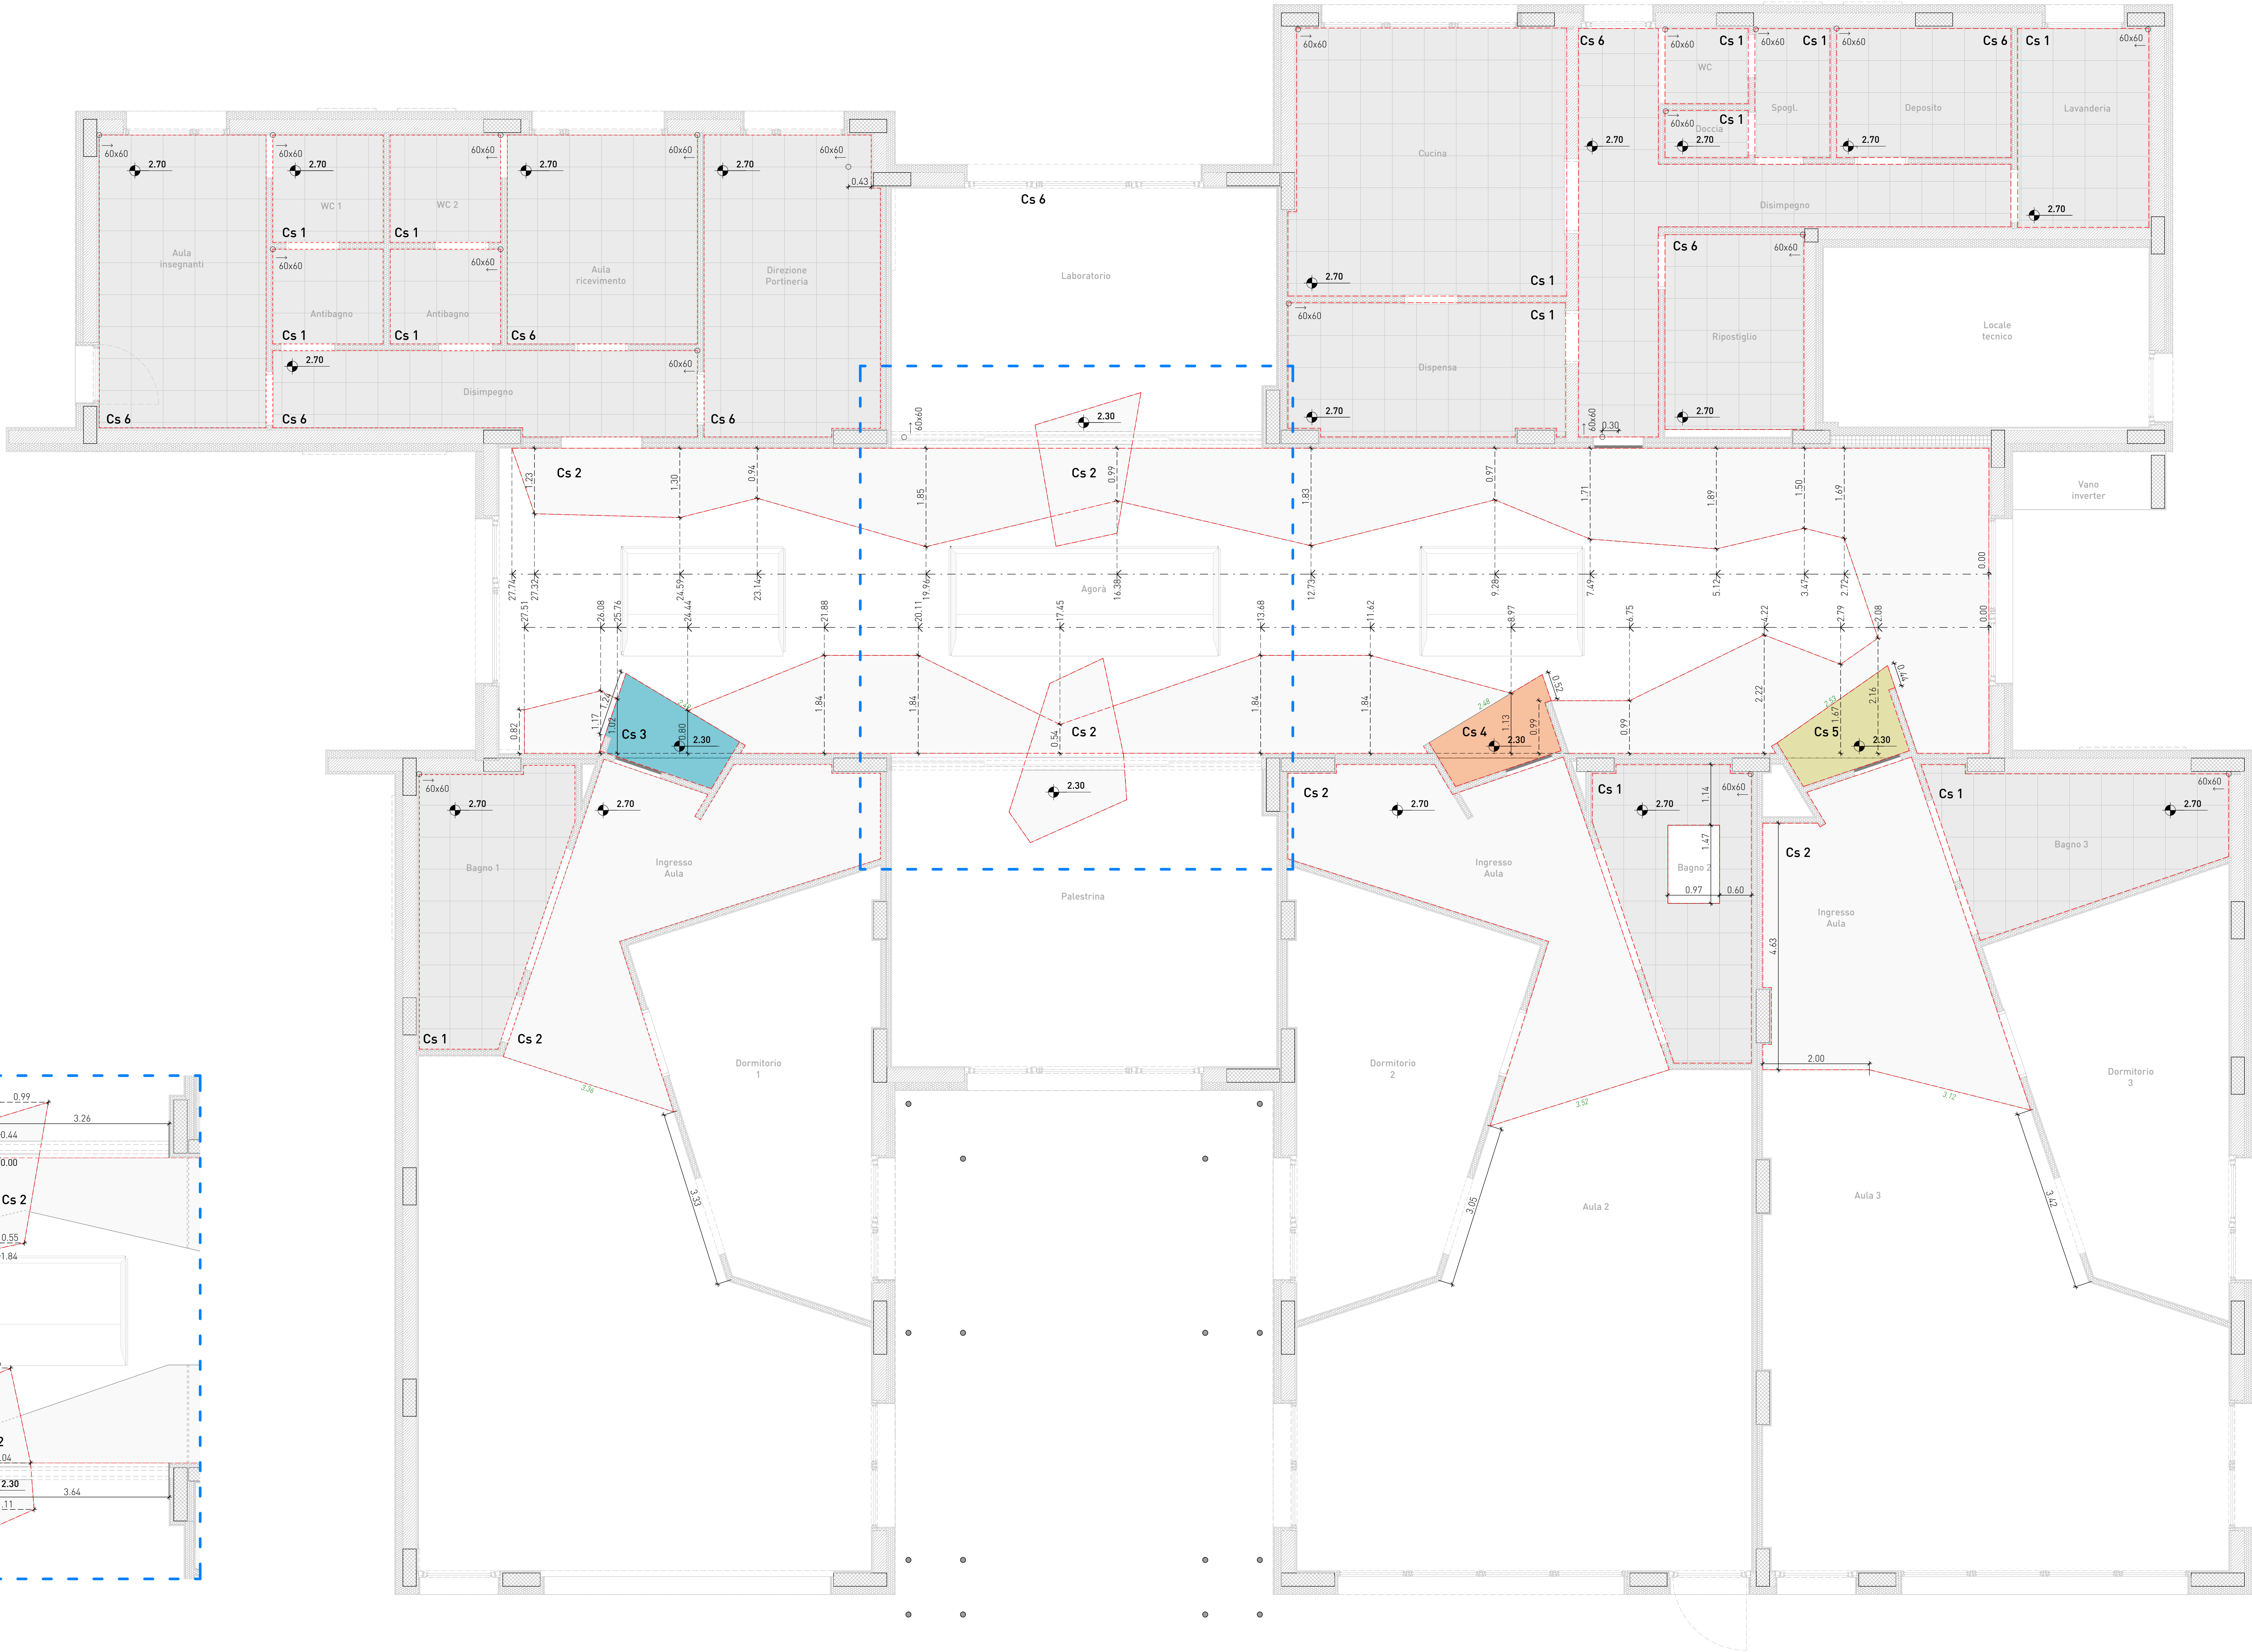


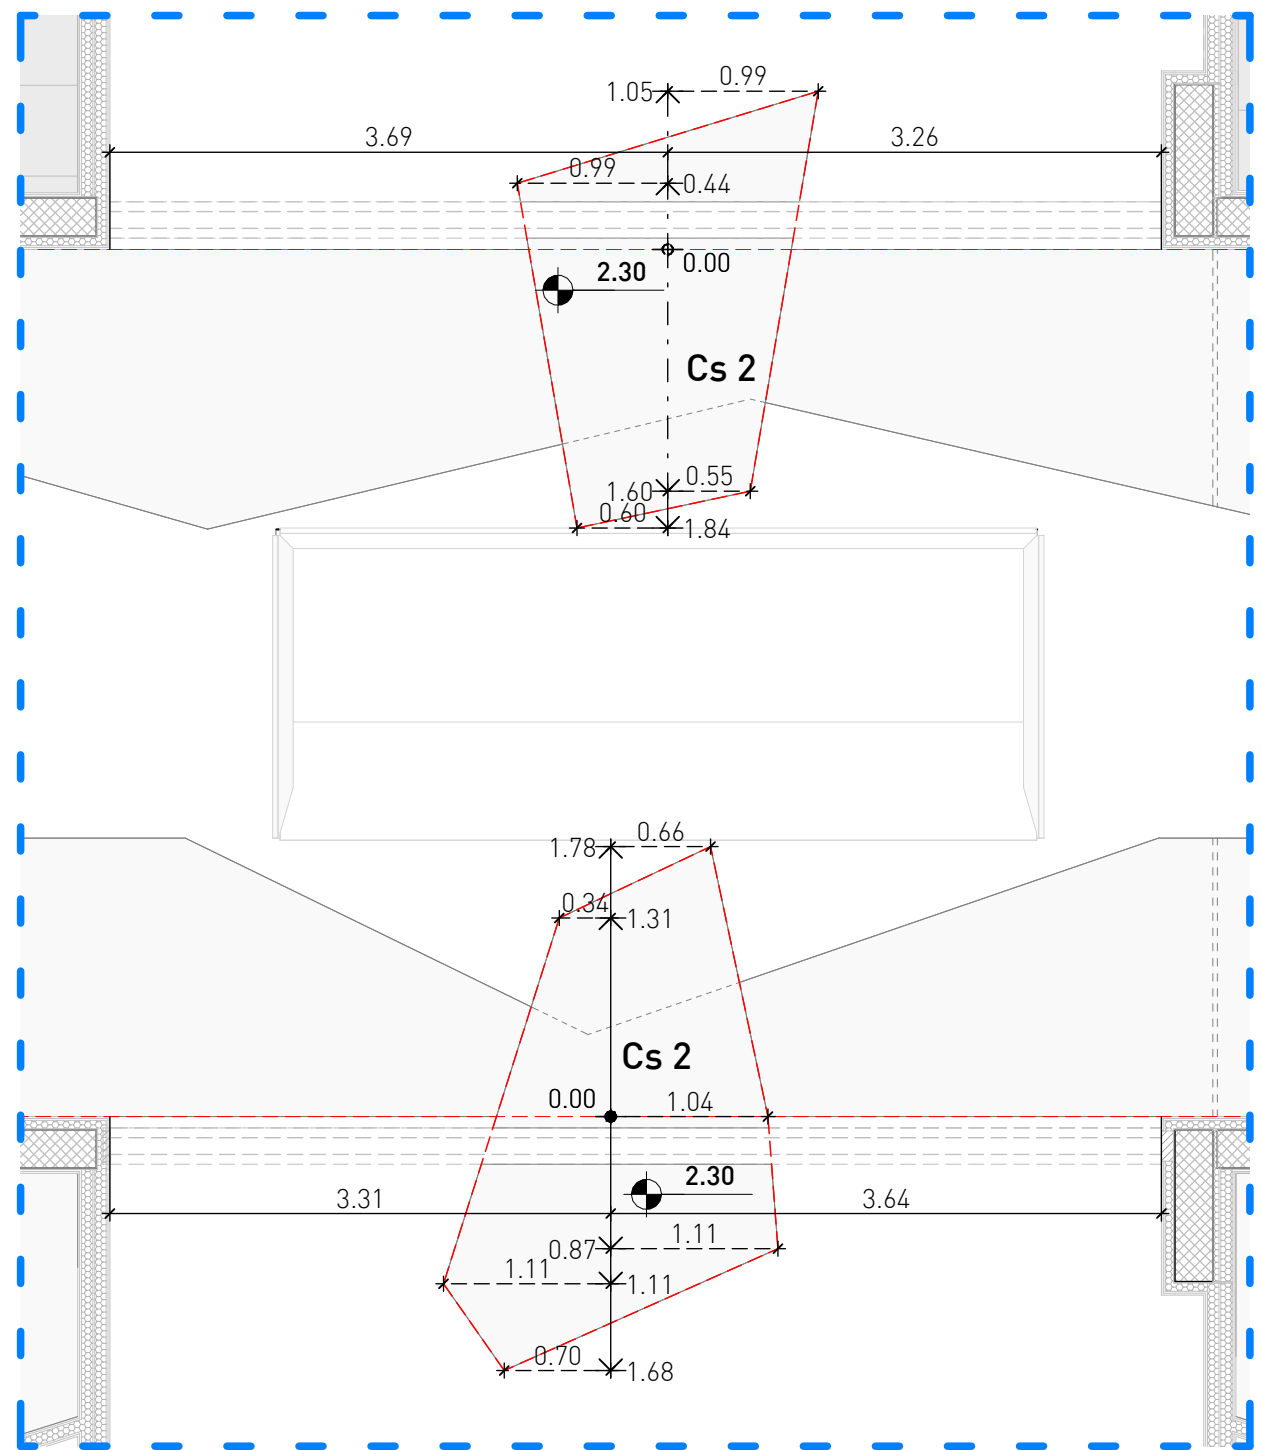

- LEGENDA**
- Cs 1 ambiente umido controsoffitto modulare 60x60
  - Cs 2 ambiente secco microforato controsoffitto in lastre
  - Cs 3 ambiente secco sikkens collection 3031 G8.40.70
  - Cs 4 ambiente secco sikkens collection 3031 R0.40.50
  - Cs 5 ambiente secco sikkens collection 3031 D6.50.60
  - Cs 6 ambiente secco controsoffitto modulare 60x60

**FUTURA**  
LA SCUOLA PER L'ITALIA DI DOMANI

Città di Sesto Calende

INTERVENTO FINANZIATO DALL'UNIONE EUROPEA - NEXT GENERATION EU

Progetto Definitivo / Esecutivo

**DEMOLIZIONE CON RICOSTRUZIONE ED AMPLIAMENTO DI ASILO NIDO COMUNALE "IL PICCOLO PRINCIPE"**

Via Locatelli, Sesto Calende (VA)

Impresa Affidataria:

**TRABANO**  
COSTRUZIONI EDILI S.r.l.

Impresa Trabano S.r.l. - Via dell'Industria 5 - Venegono Inferiore (VA)

Progettisti ATP:

Capogruppo:

ing. Alberto Mazzucchelli  
Ord. Ingeg. Prov. Varese n°1425  
Sik n°140796  
Via Europa 16, Montezone (MI) - P.le Europa 2 Milano (MI) - Tel. 0332/707777 - www.mgma.it - info@mgma.it

ing. Roberto Pozzi  
Ordine degli Architetti della  
Provincia di Varese n°1017  
Consulente CasaClima ID 000175

arch. Maurizio Mazzucchelli  
Ord. Arch. Prov. Varese n°1212  
Consulente CasaClima ID 000175

Co - progettisti:

ing. Luca Santarelli  
Via Galliani 66/ter  
Castelle Litta (VA)

**Bottelli ing. Roberto**  
ing. Roberto Bottelli  
Via Cellini 3  
Varese (VA)

**STUDIO TECNICO**  
ing. Davide Lodi Rizzini  
Via Papa Giovanni XXIII 8  
Capriago Intimiano (CO)

ing. Pasquale Iomazzo  
Via Carnia 134  
Varese (VA)

Giovane Professionista:

ing. Simone Cattaneo  
Via Marconi 36  
Azzate (VA)

Collaboratori:

arch. Silvana Garegnani  
arch. Giacomo Mazzucchelli  
arch. Gianluca Buzzi

ing. Marco Lanfrancini  
ing. Gabriele Zampini  
ing. Giorgio Parpinel

tavola nr.

**AR10.0**

piano terreno - pianta dei controsoffitti

|               |         |                    |        |              |               |
|---------------|---------|--------------------|--------|--------------|---------------|
| commessa      | 1385.02 | scala              | 1 : 50 | data         | Novembre 2023 |
| aggiornamento | 00      | data aggiornamento |        | approvato il |               |