


LEGENDA

--- Casagrande padana caleidoscopio marina 20x20

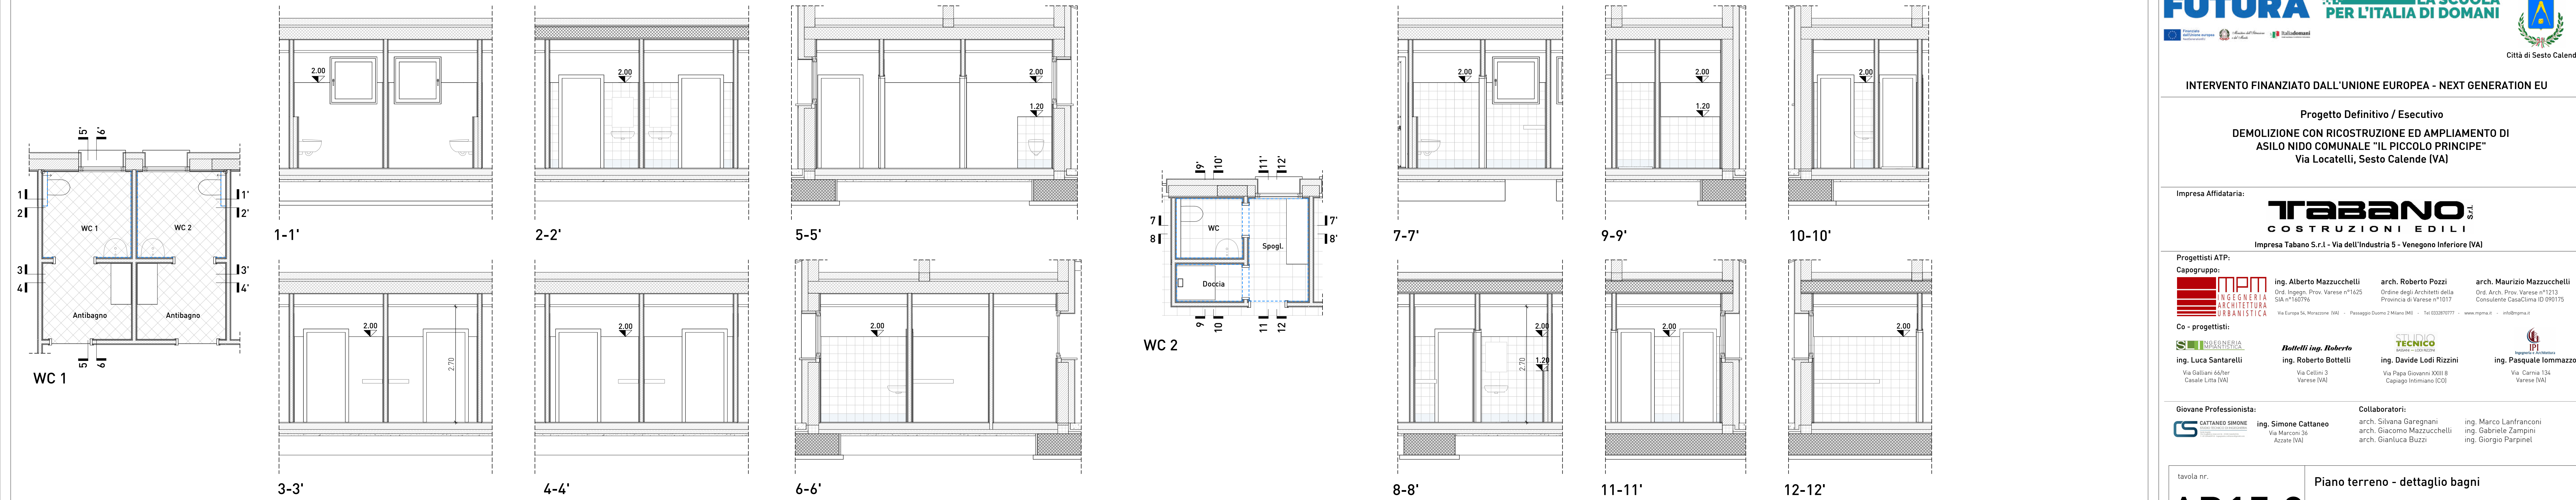

INTERVENTO FINANZIATO DALL'UNIONE EUROPEA - NEXT GENERATION EU

Progetto Definitivo / Esecutivo

DEMOLIZIONE CON RICOSTRUZIONE ED AMPLIAMENTO DI ASILO NIDO COMUNALE "IL PICCOLO PRINCIPE"

Via Locatelli, Sesto Calende (VA)

Impresa Affidataria:

TRABANO S.r.l.

COSTRUZIONI EDILI

Impresa Trabano S.r.l. - Via dell'Industria 5 - Venegono Inferiore (VA)

Progettisti ATP:

Capogruppo:

mpm ing. Alberto Mazzucchelli arch. Roberto Pozzi arch. Maurizio Mazzucchelli

Ord. Ingegn. Prov. Varese n°1425 Ordine degli Architetti della Provincia di Varese n°1017 Ord. Arch. Prov. Varese n°1213

SIA n°140796 Consulente CasaClima ID 090175

Via Europa 54, Merazzone (VA) - Passaggio Duomo 2, Milano (MI) - Tel. 0339/707777 - www.mpm.it - info@mpm.it

Co - progettisti:

INGEGNERIA TECNICA ing. Luca Santarelli **Bottelli ing. Roberto** ing. Roberto Bottelli **STUDIO TECNICO** ing. Davide Lodi Rizzini **IPI** ing. Pasquale Iomazzo

Via Galliani 66/ter Casale Litta (VA) Via Cellini 3 Varese (VA) Via Papa Giovanni XXIII 8 Capiago Intimiano (CO) Via Carnia 134 Varese (VA)

Giovane Professionista:

CATTANEO SIMONE ing. Simone Cattaneo

Via Marconi 36 Azzate (VA)

Collaboratori:

arch. Silvana Garegnani arch. Giacomo Mazzucchelli arch. Gianluca Buzzi

ing. Marco Lanfranconi ing. Gabriele Zampini ing. Giorgio Parpinet

tavola nr.		Piano terreno - dettaglio bagni	
AR15.0			
commessa	1385.02	scala	1 : 50
aggiornamento	00	data aggiornamento	approvato il
		data	Novembre 2023