


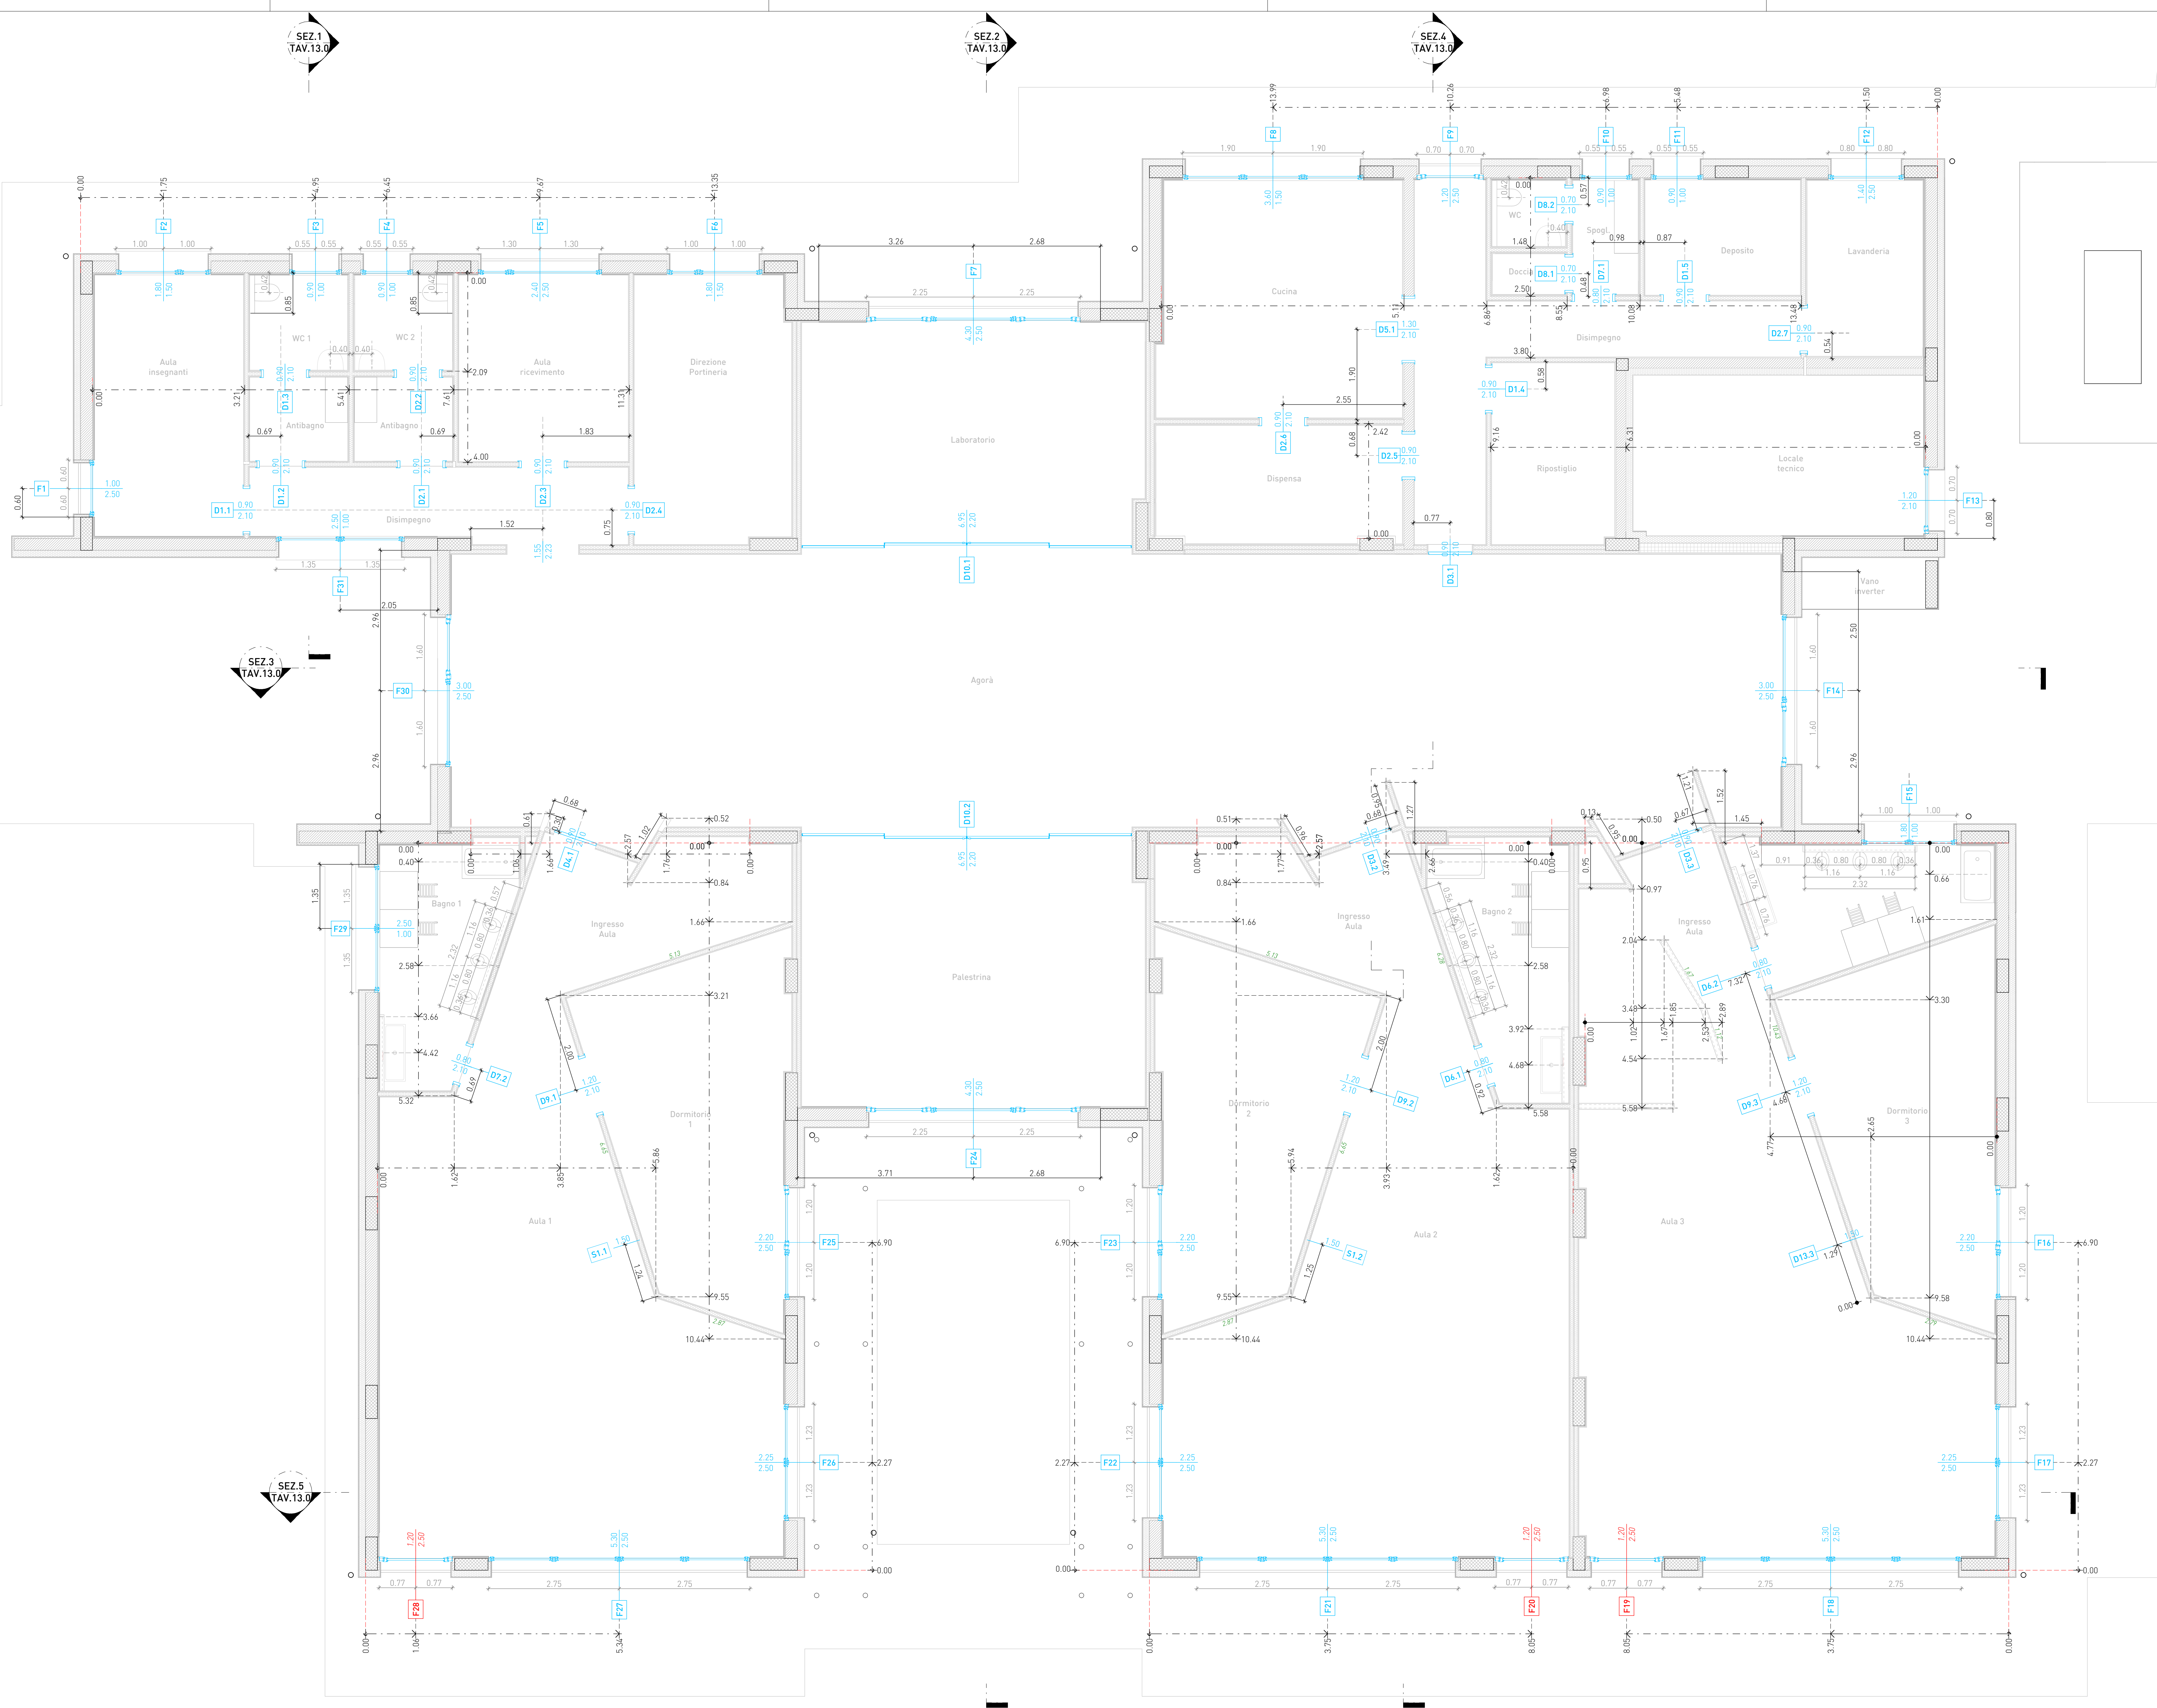

N.B. Tutte le quote di tracciamento fanno riferimento al filo strutturale



INTERVENTO FINANZIATO DALL'UNIONE EUROPEA - NEXT GENERATION EU

Progetto Definitivo / Esecutivo
DEMOLIZIONE CON RICOSTRUZIONE ED AMPLIAMENTO DI
ASILO NIDO COMUNALE "IL PICCOLO PRINCIPE"
Via Locatelli, Sesto Calende (VA)

Impresa Affidataria:
TRABANO
COSTRUZIONI EDILI
Impresa Trabano S.r.l. - Via dell'Industria 5 - Venegono Inferiore (VA)

Progettisti ATP:
Capogruppo:
INGEGNERIA ARCHITETTURA E PROGETTAZIONE
ing. Alberto Mazzucchelli
Ord. Ingeg. Prov. Varese n°1425
Sala n°1427/96
Via Europa 34, Montecarlo (VA) - P.le Europa 2 Milano (MI) - Tel. 0332/70777 - www.mgma.it - info@mgma.it
arch. Roberto Pozzi
Ordine degli Architetti della
Provincia di Varese n°1017
Consulente CasaClima ID 090375
arch. Maurizio Mazzucchelli
Ord. Arch. Prov. Varese n°1213
Consulente CasaClima ID 090375

Co - progettisti:
INGEGNERIA ARCHITETTURA E PROGETTAZIONE
ing. Luca Santarelli
Via Galliani 60/ter
Castelle Litta (VA)
Bottelli ing. Roberto
ing. Roberto Bottelli
Via Cellini 3
Varese (VA)
STUDIO TECNICO
ing. Davide Lodi Rizzini
Via Papa Giovanni XXIII 8
Capriago Intimiano (CO)
INGEGNERIA ARCHITETTURA E PROGETTAZIONE
ing. Pasquale Iomazzo
Via Carina 134
Varese (VA)

Giovane Professionista:
CATTANEO SIMONE
ing. Simone Cattaneo
Via Marconi 4a
Azzate (VA)
Collaboratori:
arch. Silvana Garegnani
arch. Giacomo Mazzucchelli
arch. Gianluca Buzzi
ing. Marco Lanfrancini
ing. Gabriele Zampini
ing. Giorgio Parnipini

tabola nr.	piano terra - pianta tracciamenti		
AR3.0			
commessa	1385.02	scala	1 : 50
aggiornamento	00	data aggiornamento	Novembre 2023
		approvato il	