




F1: PORTAFINESTRA 100*250

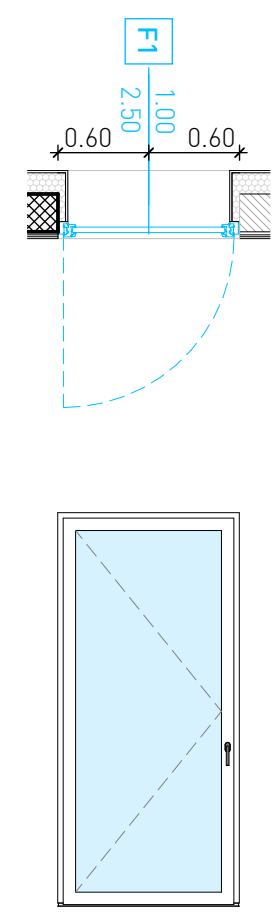


F2: FINESTRA 180*150

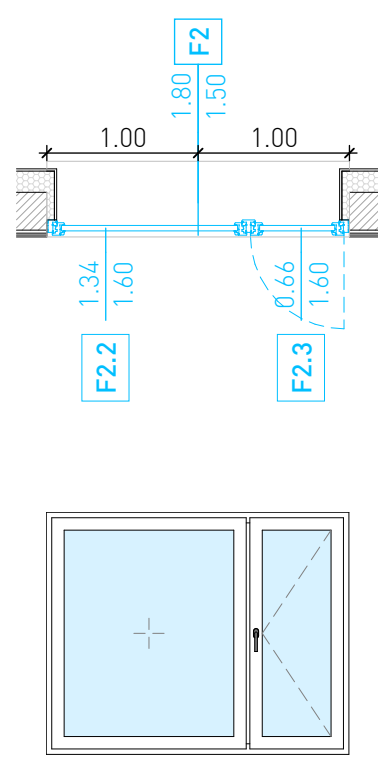


F3: FINESTRA 90*100

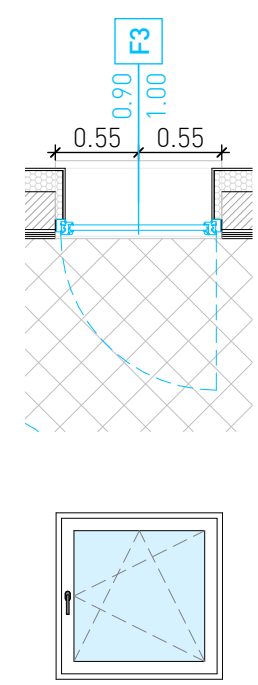


F4: FINESTRA 90*100

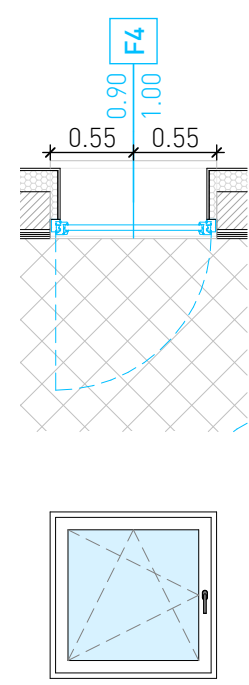


F5: PORTAFINESTRA 240*250

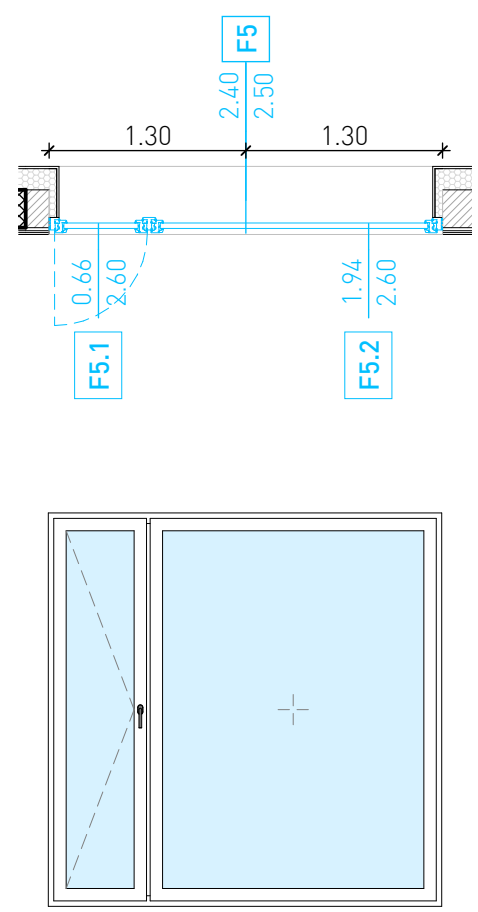

F6: FINESTRA 180*150

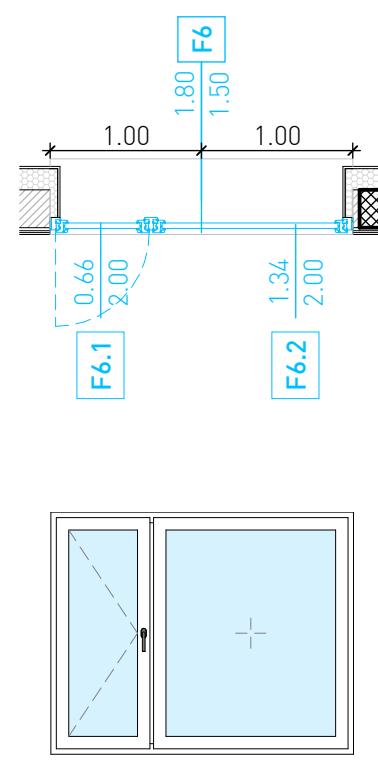

F7: PORTAFINESTRA 430*250

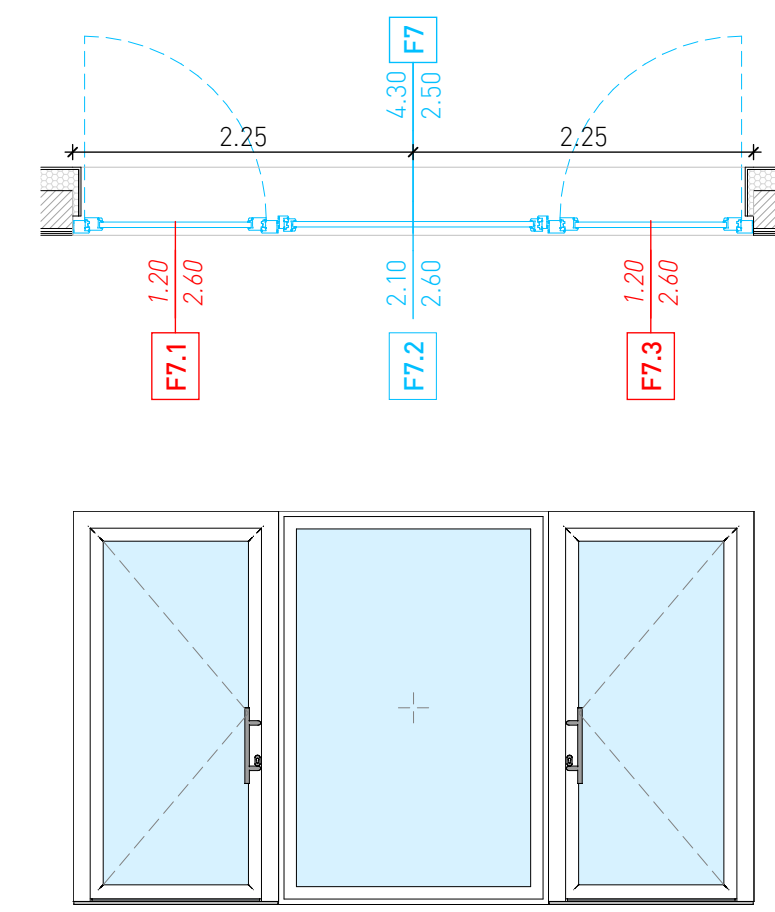


LEGENDA

Quote riferite alla luce architettonica
Quote riferite al vano grezzo
Serramenti con prestazioni E.I.


K-plan: piano terreno




F8: FINESTRA 360*150

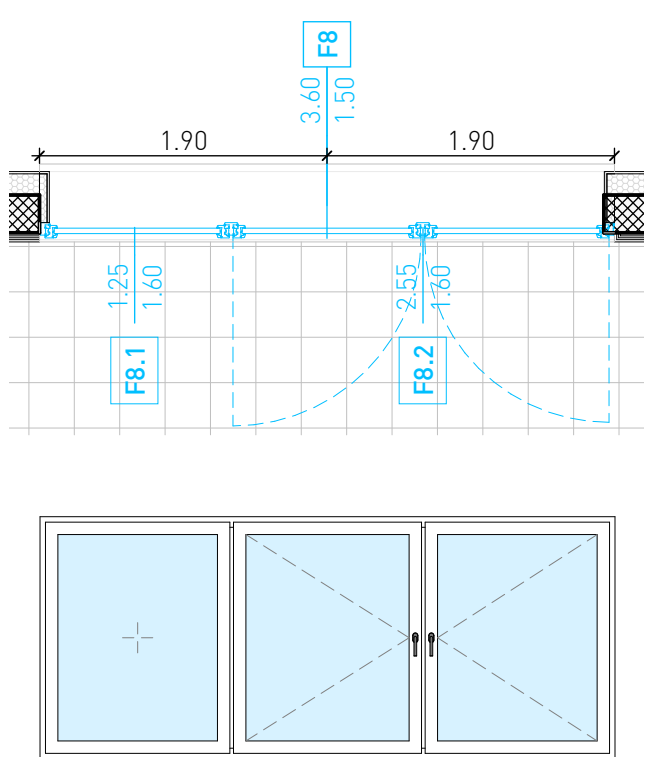


F9: INGRESSO CUCINA 120*250

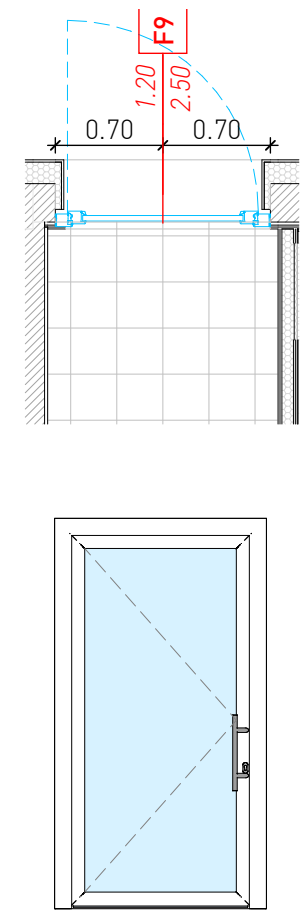


F10: FINESTRA 90*100

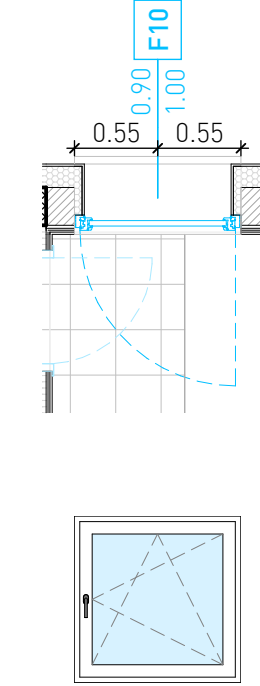


F11: FINESTRA 90*100

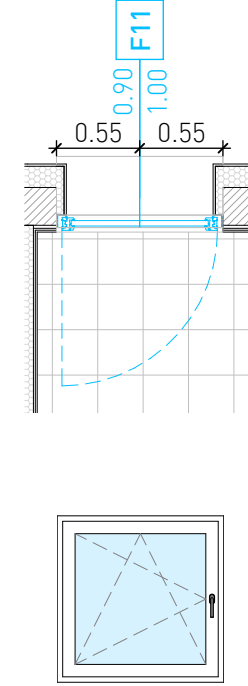


F12: PORTAFINESTRA 140*250

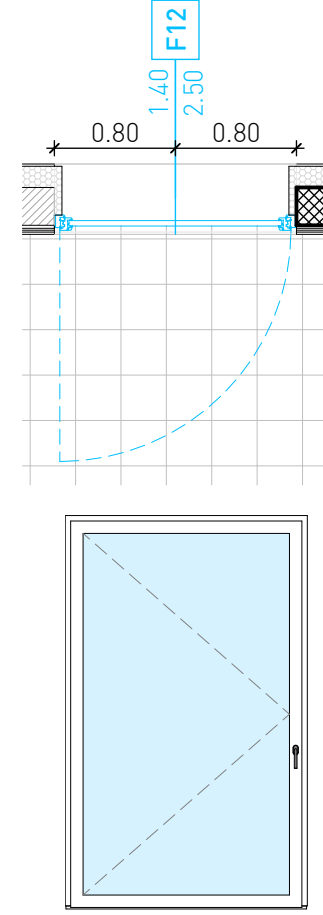


F13: PORTA LOCALE TECNICO 120*210

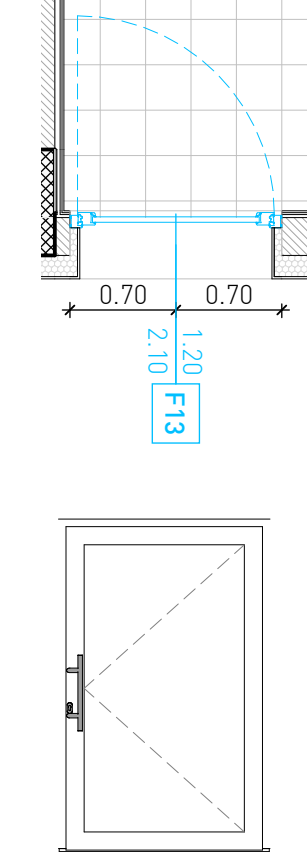


F14: PORTAFINESTRA 300*250

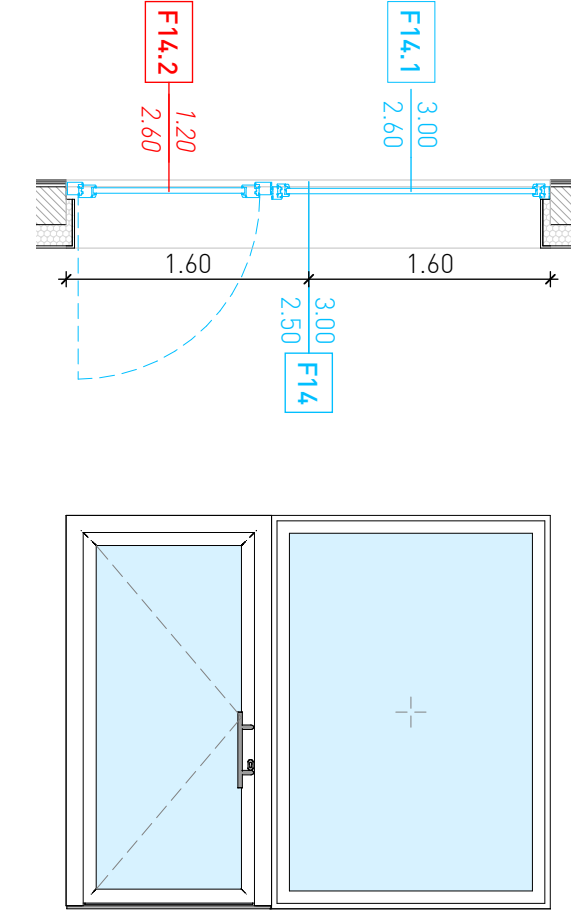


K-plan: copertura

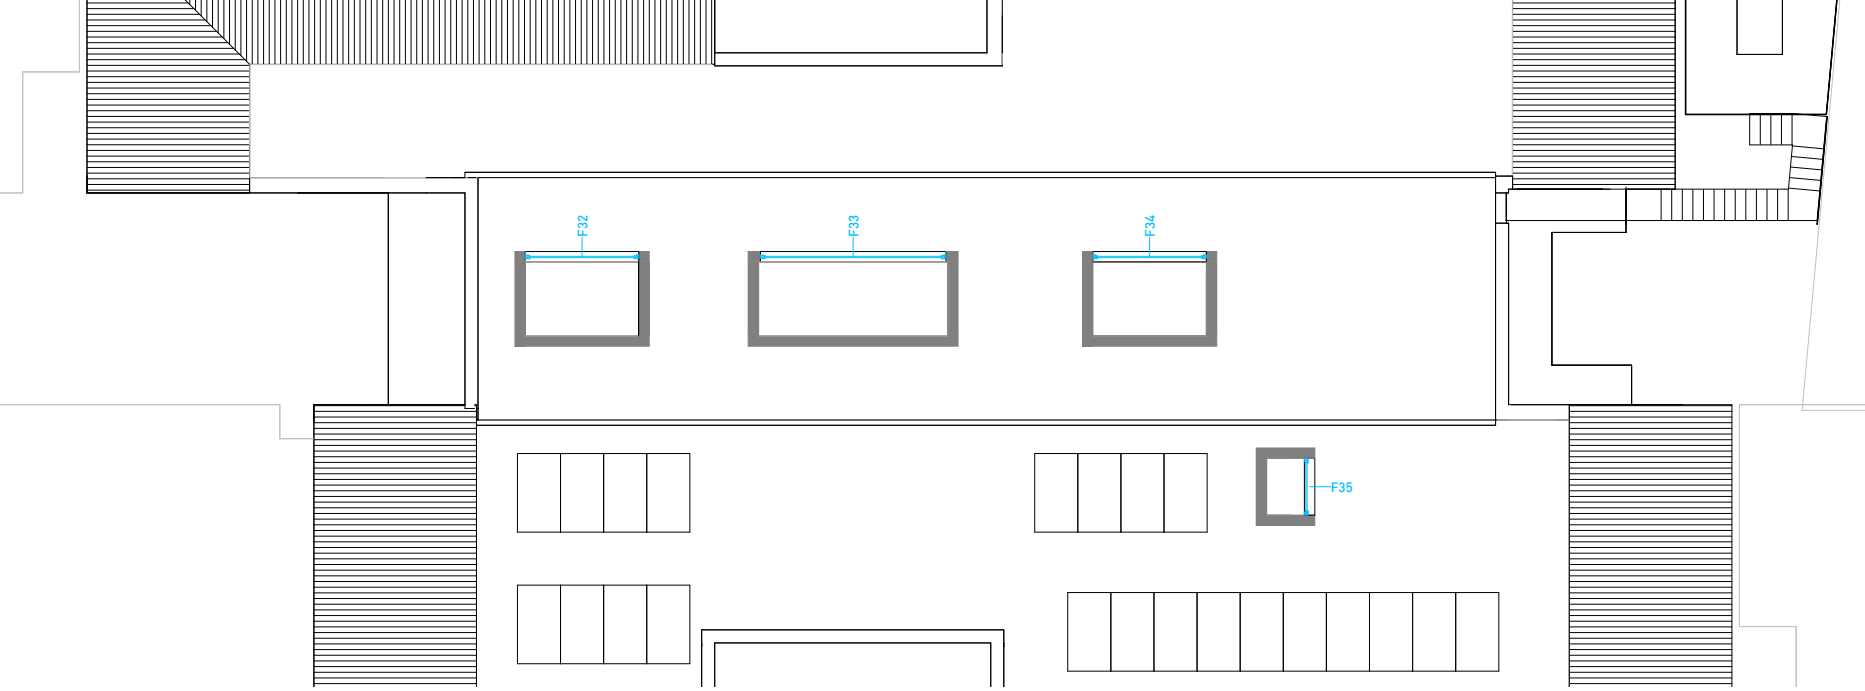


F15: FINESTRA 180*100

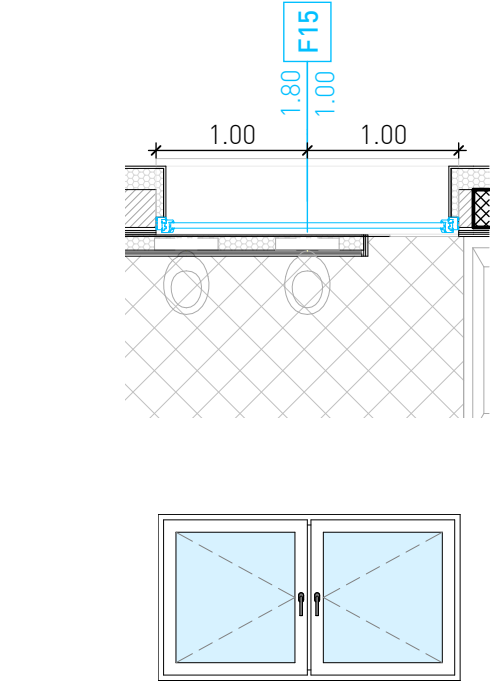


F16: PORTAFINESTRA 220*250

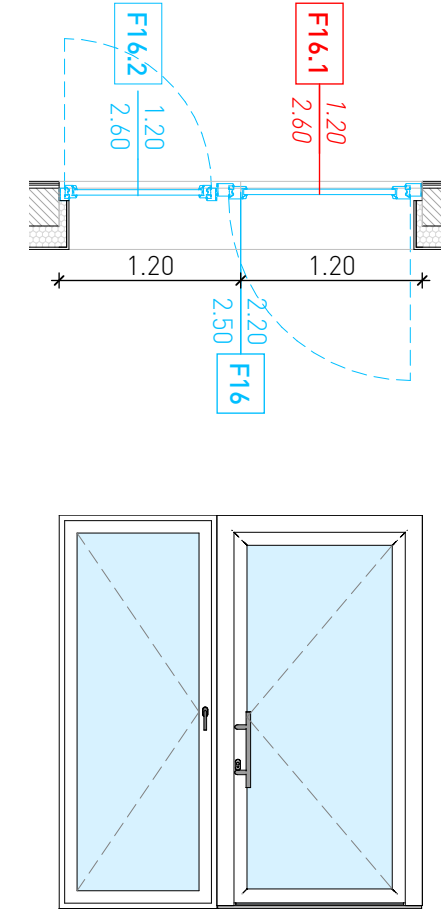


F17: PORTAFINESTRA 225*250

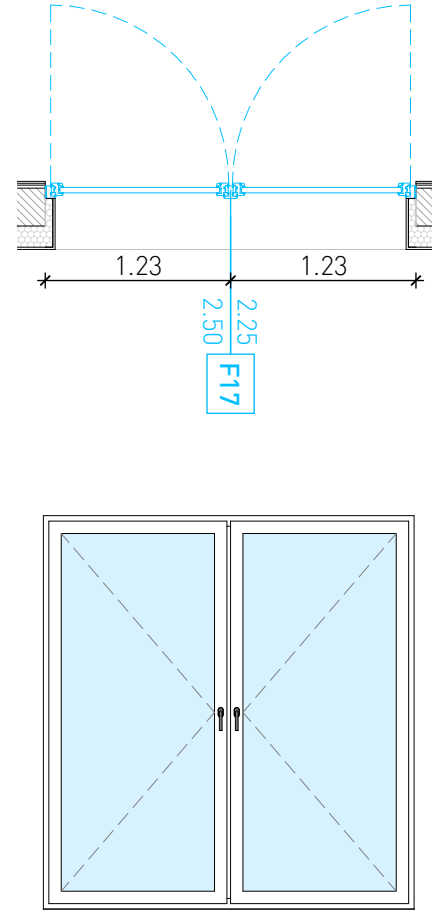


F18: PORTAFINESTRA 530*250

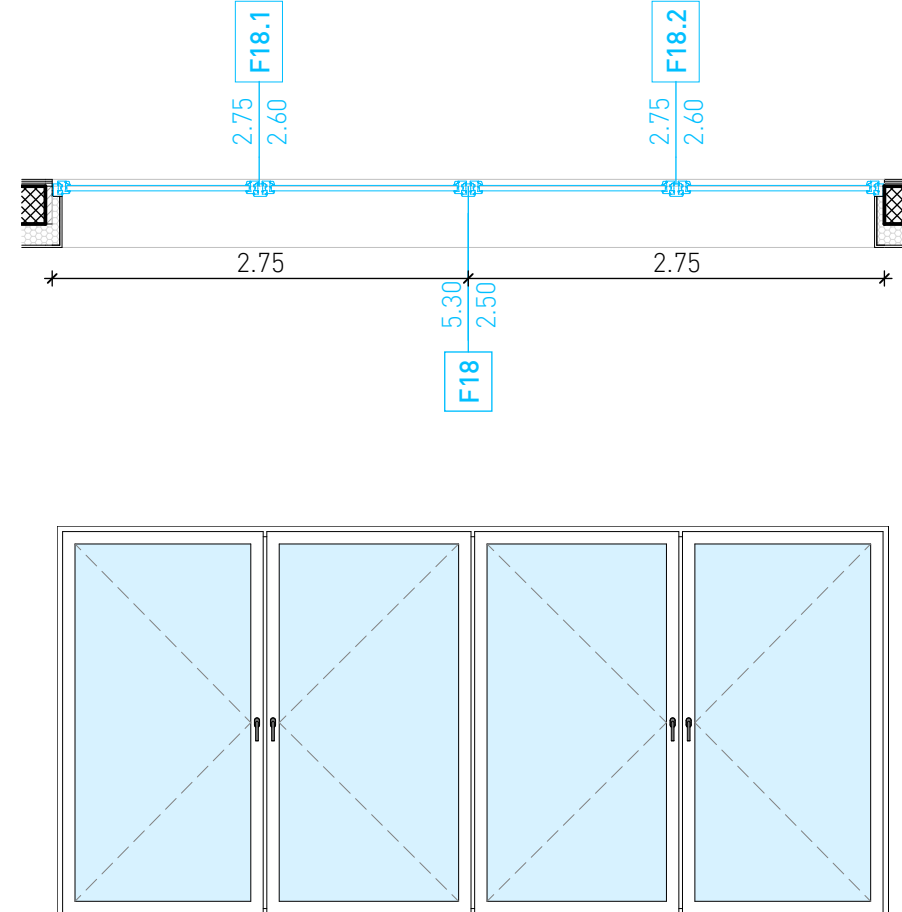


F19: PORTAFINESTRA 120*250

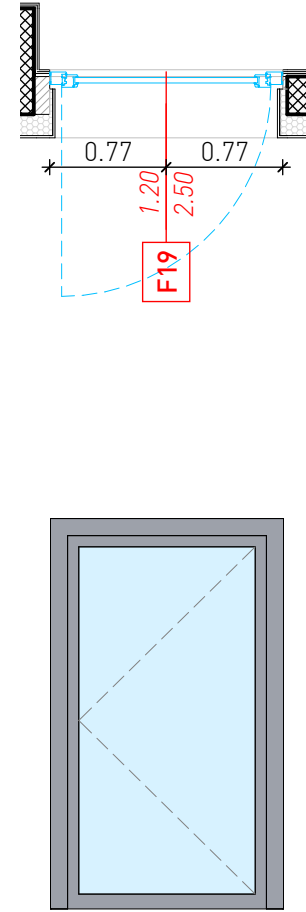


F20: PORTAFINESTRA 120*250

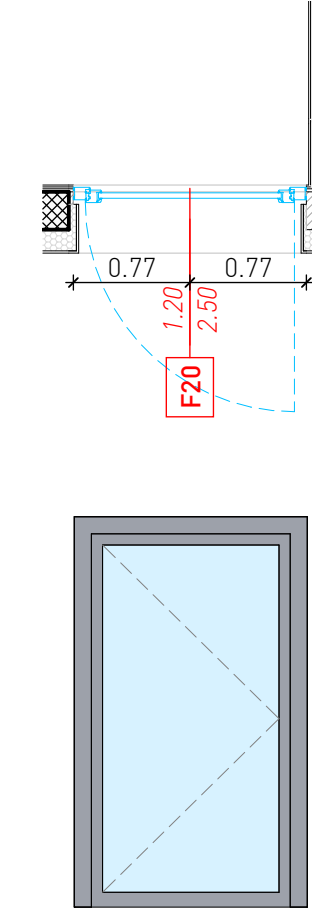


F21: PORTAFINESTRA 530*250

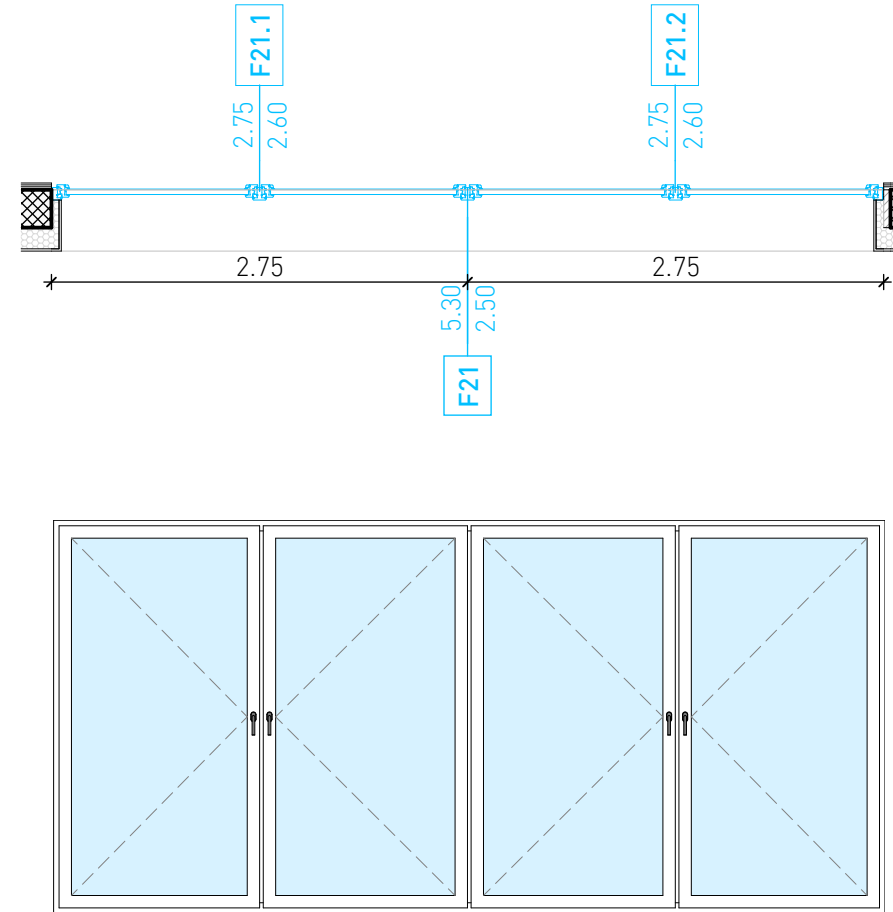


DETTAGLIO SERRAMENTO: scala 1:20

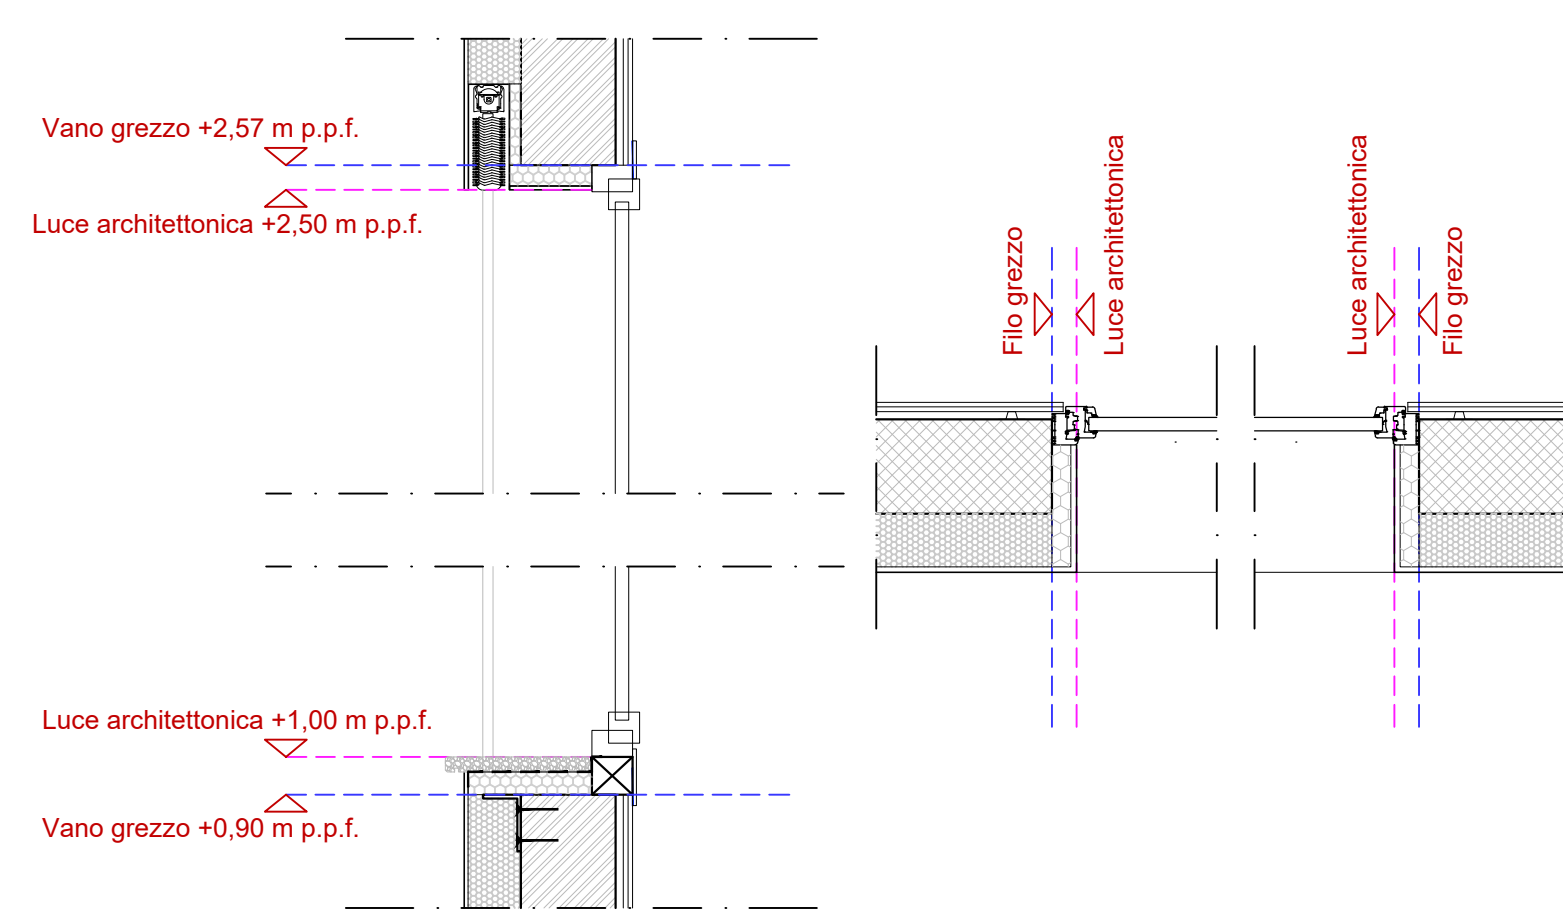


F22: PORTAFINESTRA 225*250

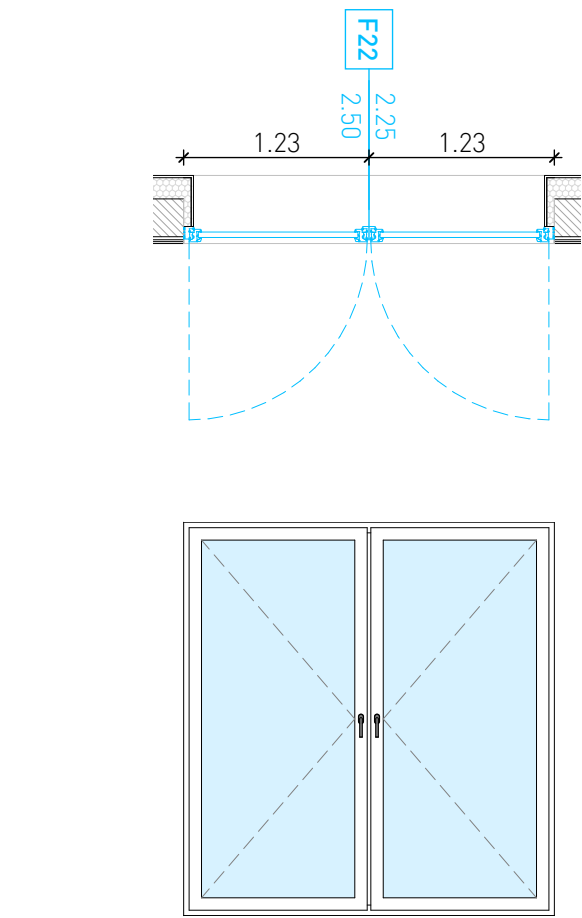


F23: PORTAFINESTRA 220*250

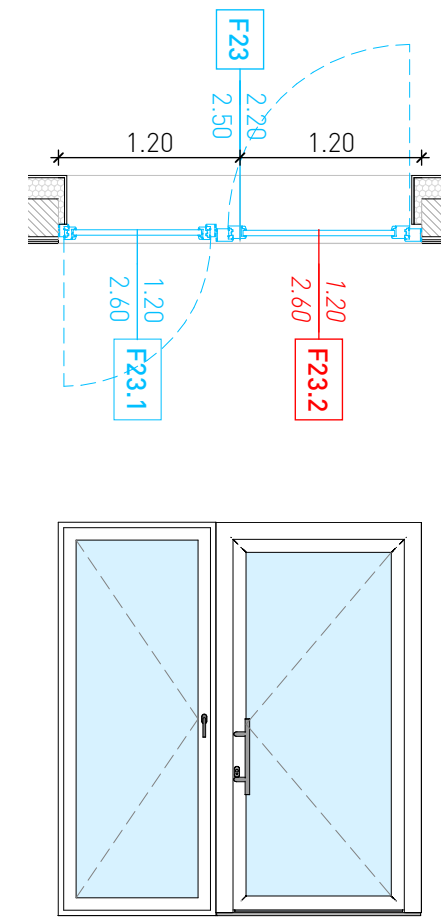


F24: PORTAFINESTRA 430*250

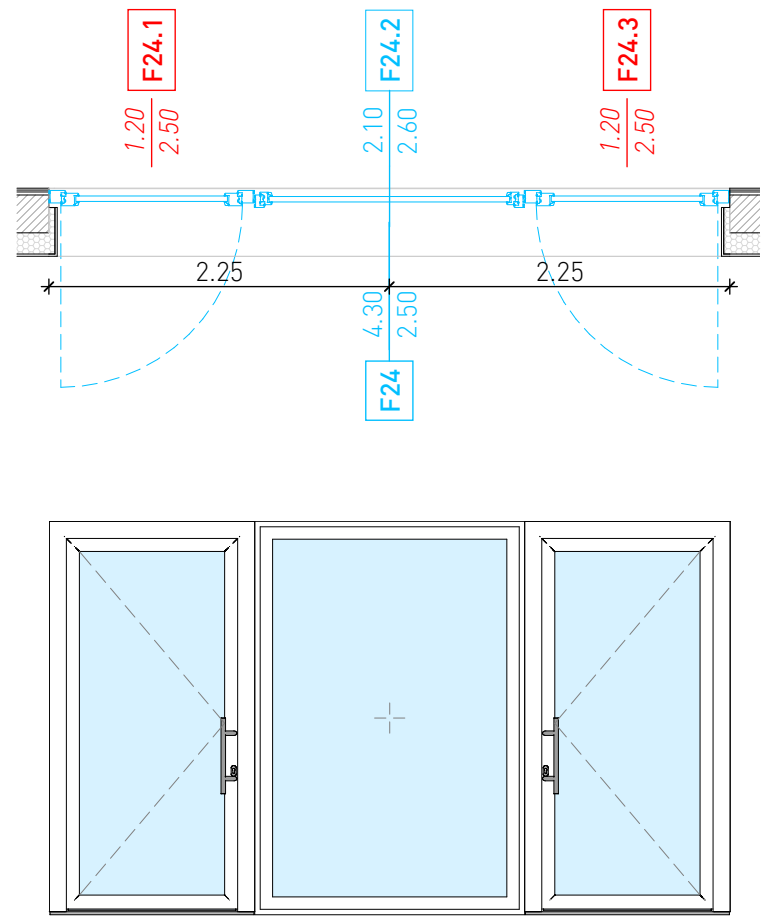


F25: PORTAFINESTRA 220*250

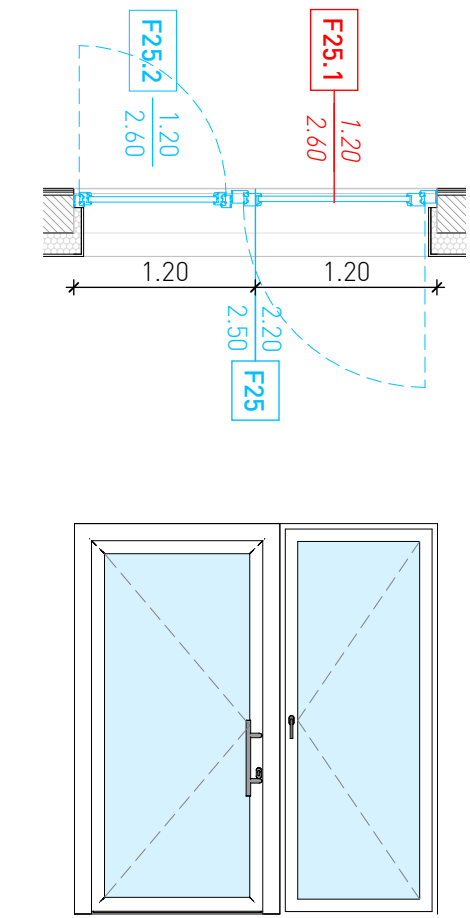


F26: PORTAFINESTRA 225*250

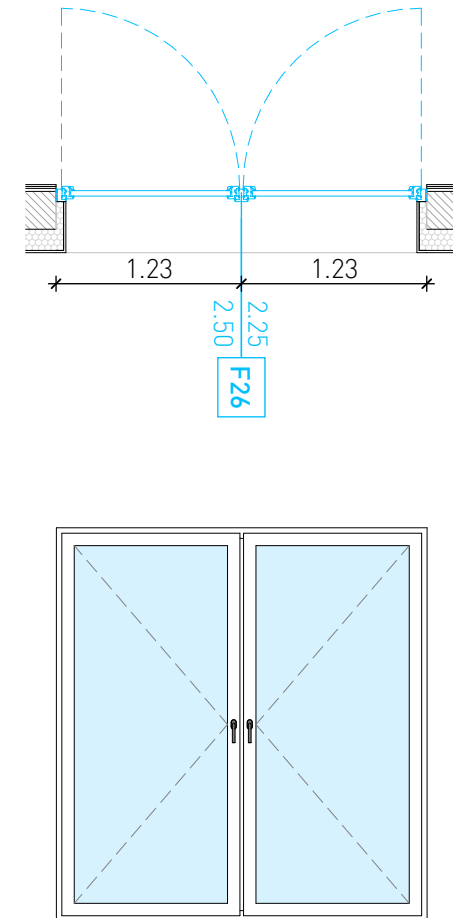


F27: PORTAFINESTRA 530*250

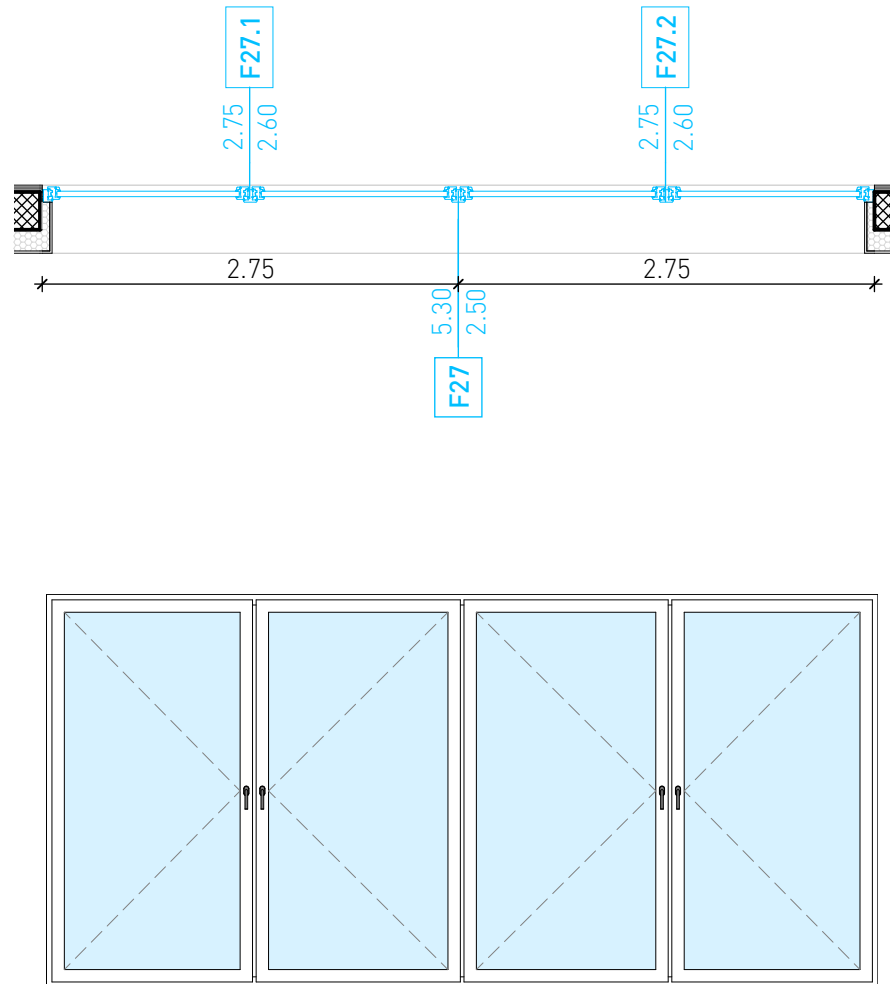


F28: PORTAFINESTRA 120*250

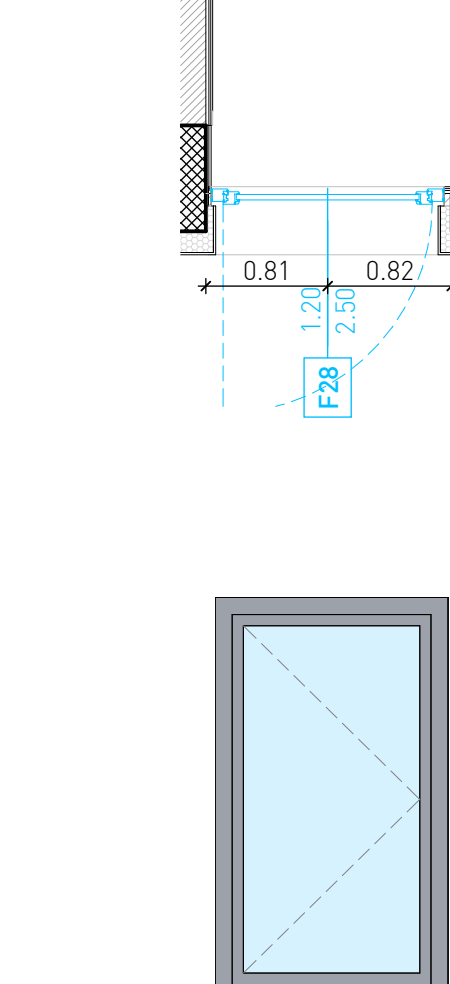


F29: FINESTRA 250*100

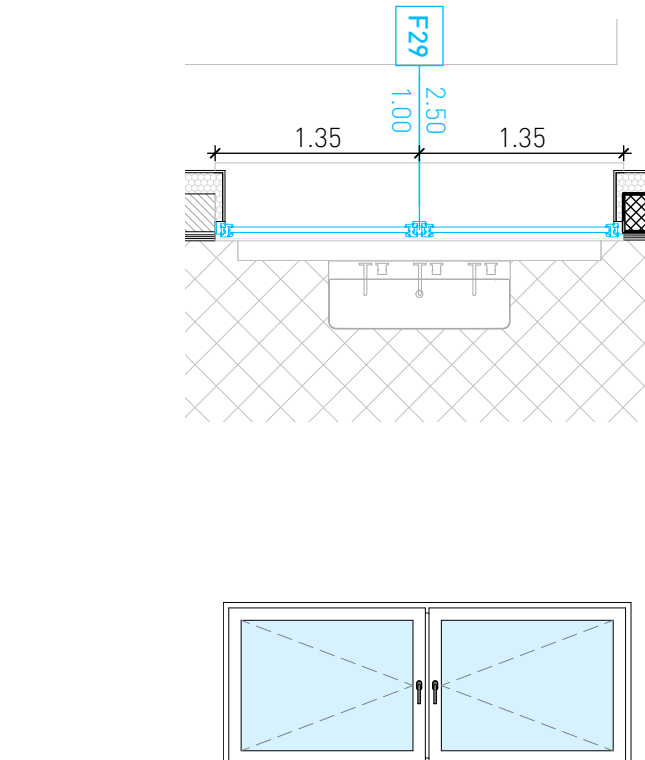


F30: PORTAFINESTRA 300*250

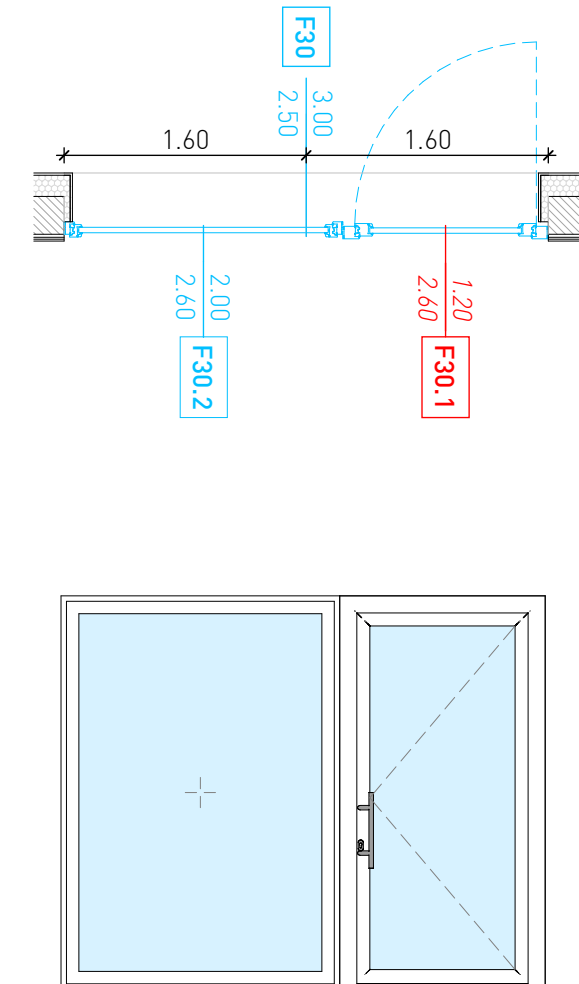


F31: FINESTRA 250*100

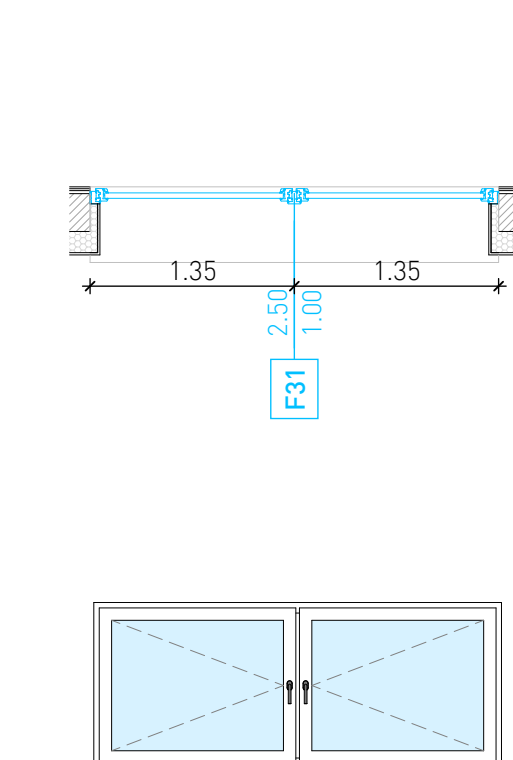


F32: LUCERNARIO 300*105

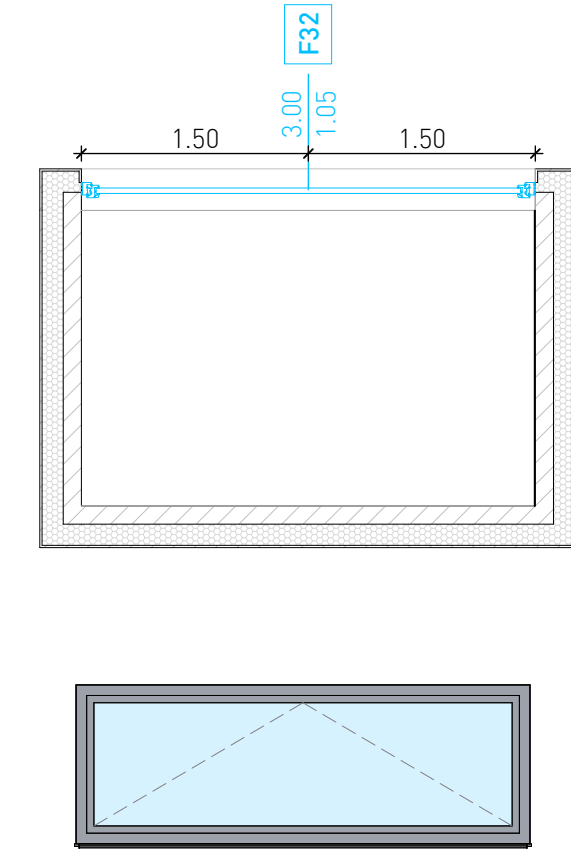


F33: LUCERNARIO 490*105

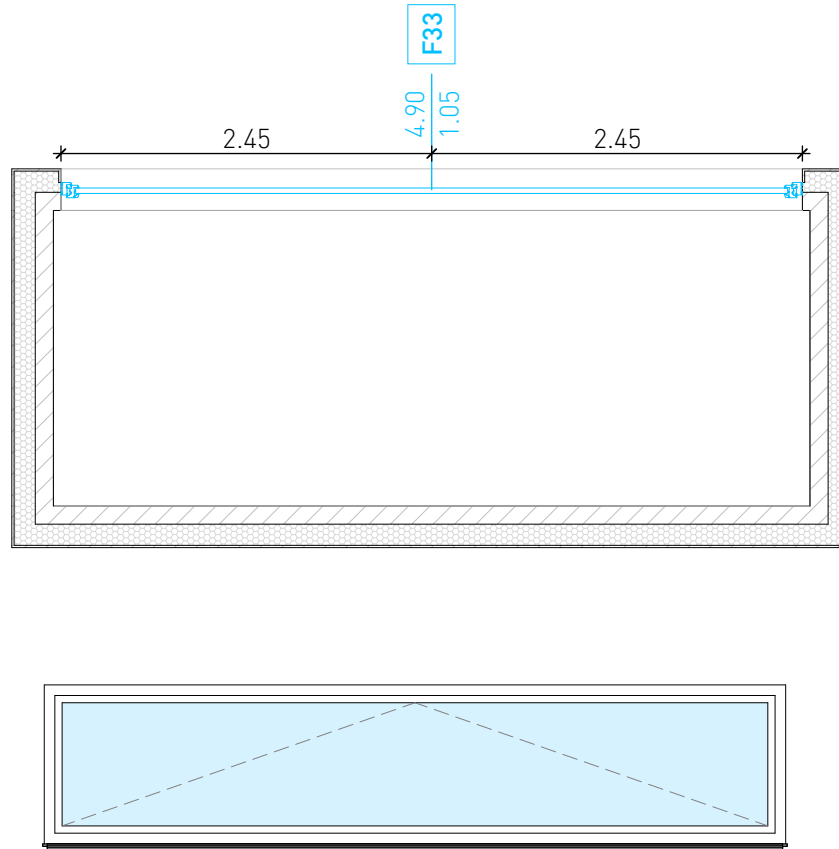

F34: LUCERNARIO 300*105

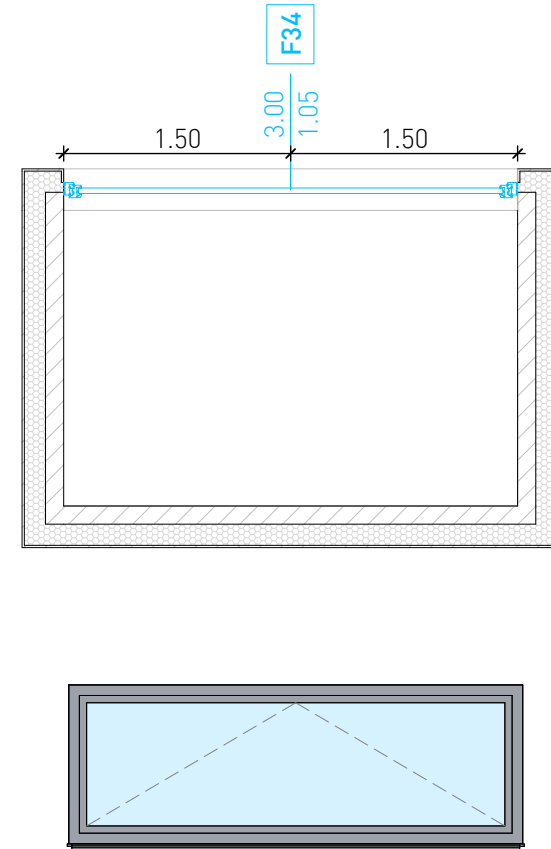

F35: LUCERNARIO 150*120

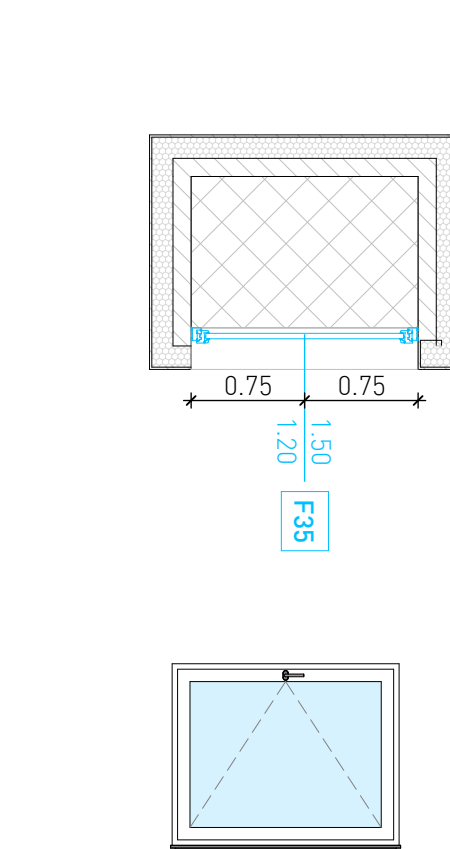

INTERVENTO FINANZIATO DALL'UNIONE EUROPEA - NEXT GENERATION EU

Progetto Definitivo / Esecutivo
DEMOLIZIONE CON RICOSTRUZIONE ED AMPLIAMENTO DI
ASILO NIDO COMUNALE "IL PICCOLO PRINCIPE"
Via Locatelli, Sesto Calende (VA)

Impresa Affidataria:
TABANO
COSTRUZIONI EDILI
Impresa Tabano S.r.l. - Via dell'Industria 5 - Venegono Inferiore (VA)

Progettisti ATP:
Capogruppo:
INGEGNERIA ARCHITETTURA E TERRANISTICA
ing. Alberto Mazzucchelli
Ord. Ingeg. Prov. Varese n°1425
Sda n°140796
Via Europa 34, Moranzzone (VA) - P.le Europa 2 Milano (MI) - Tel. 0332/70717 - www.rgm.it - info@rgm.it
ing. Roberto Pozzi
Ordine degli Architetti della
Provincia di Varese n°1017
ing. Maurizio Mazzucchelli
Ord. Arch. Prov. Varese n°1213
Consulente CasaClima ID 090375

Co - progettisti:
INGEGNERIA ARCHITETTURA E TERRANISTICA
ing. Luca Santarelli
Via Galliani 65/ter
Castelle Litta (VA)
Bottelli ing. Roberto
ing. Roberto Bottelli
Via Cellini 3
Varese (VA)
STUDIO TECNICO
ing. Davide Lodi Rizzini
Via Papa Giovanni XXIII 8
Caplago Insubrico (CO)
INGEGNERIA ARCHITETTURA E TERRANISTICA
ing. Pasquale Iommazzo
Via Carina 134
Varese (VA)

Giovane Professionista:
CATTANEO SIMONE
ing. Simone Cattaneo
Via Marconi 34
Azzate (VA)
Collaboratori:
ing. Silvana Garegnani
arch. Giacomo Mazzucchelli
arch. Gabriele Zampini
ing. Marco Lanfrancini
ing. Gabriele Zampini
ing. Giorgio Parpinel

tavola nr.		abaco serramenti esterni			
ES6.0					
commessa	1385.02	scala	Come indicato	data	Novembre 2023
aggiornamento	00	data aggiornamento		approvato il	