

INTERVENTO FINANZIATO DALL'UNIONE EUROPEA - NEXT GENERATION EU

Progetto Definitivo / Esecutivo

DEMOLIZIONE CON RICOSTRUZIONE ED AMPLIAMENTO DI ASILO NIDO COMUNALE "IL PICCOLO PRINCIPE" Via Locatelli, Sesto Calende (VA)

Impresa Affidataria:

TRABANO S.r.l.
COSTRUZIONI EDILI

Impresa Tabano S.r.l - Via dell'Industria 5 - Venegono Inferiore (VA)

Progettisti ATP:

Capogruppo:



ing. Alberto Mazzucchelli
Ord. Ingegn. Prov. Varese n°1625
SIA n°160796

arch. Roberto Pozzi
Ordine degli Architetti della
Provincia di Varese n°1017

arch. Maurizio Mazzucchelli
Ord. Arch. Prov. Varese n°1213
Consulente CasaClima ID 090175

Via Europa 54, Morazzone (VA) - Passaggio Duomo 2 Milano (MI) - Tel 0332870777 - www.mppma.it - info@mpma.it

Co - progettisti:



ing. Luca Santarelli

Via Galliani 66/ter
Casale Litta (VA)

Bottelli ing. Roberto

ing. Roberto Bottelli

Via Cellini 3
Varese (VA)



ing. Davide Lodi Rizzini

Via Papa Giovanni XXIII 8
Capiago Intimiano (CO)



ing. Pasquale Iommazzo

Via Carnia 134
Varese (VA)

Giovane Professionista:



ing. Simone Cattaneo
Via Marconi 36
Azzate (VA)

Collaboratori:

arch. Silvana Garegnani
arch. Giacomo Mazzucchelli
arch. Gianluca Buzzi

ing. Marco Lanfranconi
ing. Gabriele Zampini
ing. Giorgio Parpinel


tavola nr.

RE 6.0

Cronoprogramma

commessa	1385.02	scala	data	Novembre 2023
aggiornamento	00	data aggiornamento	approvato il	

COMUNE DI SESTO CALENDE
AMPLIAMENTO MENSA AD USO SCOLASTICO

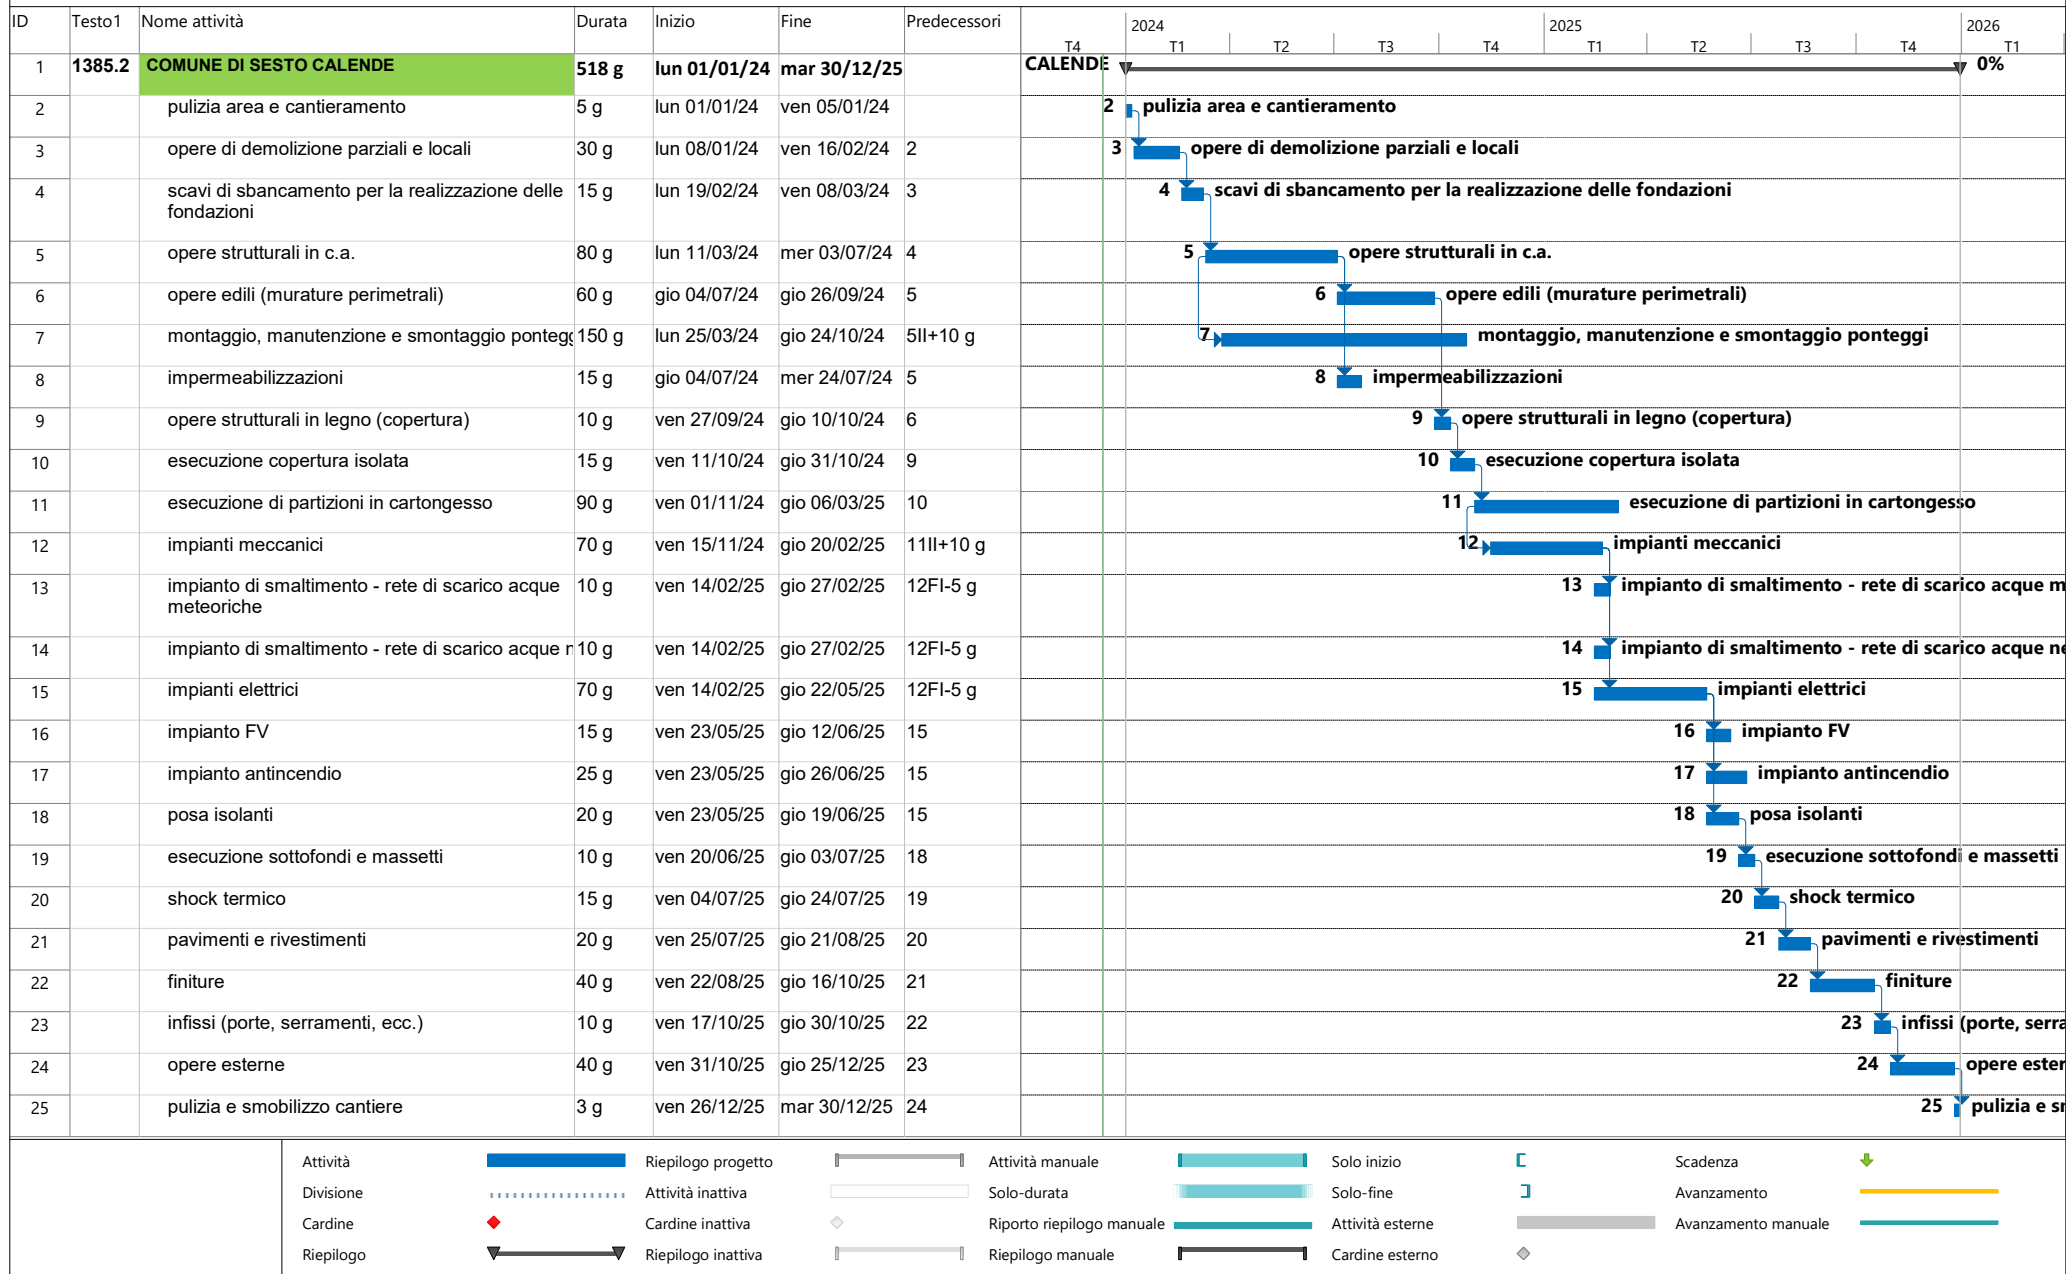

Solo inizio

Solo-fine

Attività esterne

Cardine esterno

Scadenza

Avanzamento

Avanzamento manuale