

Via Locatelli

vano contatori

Pavimentazione in  
comprimato bituminoso

PRATO

PRATO

marciapiede in cls

Pavimentazione in stabilizzato


Rivestimenti:  
Serie Sistem-C Citta 20x20  
Bianco con tessi in Orza,  
Grigio e Blu

U/A

scale alla mattina di  
accesso alla copertura

Vialeto di ingresso pavimentato in autobloccanti

PRATO

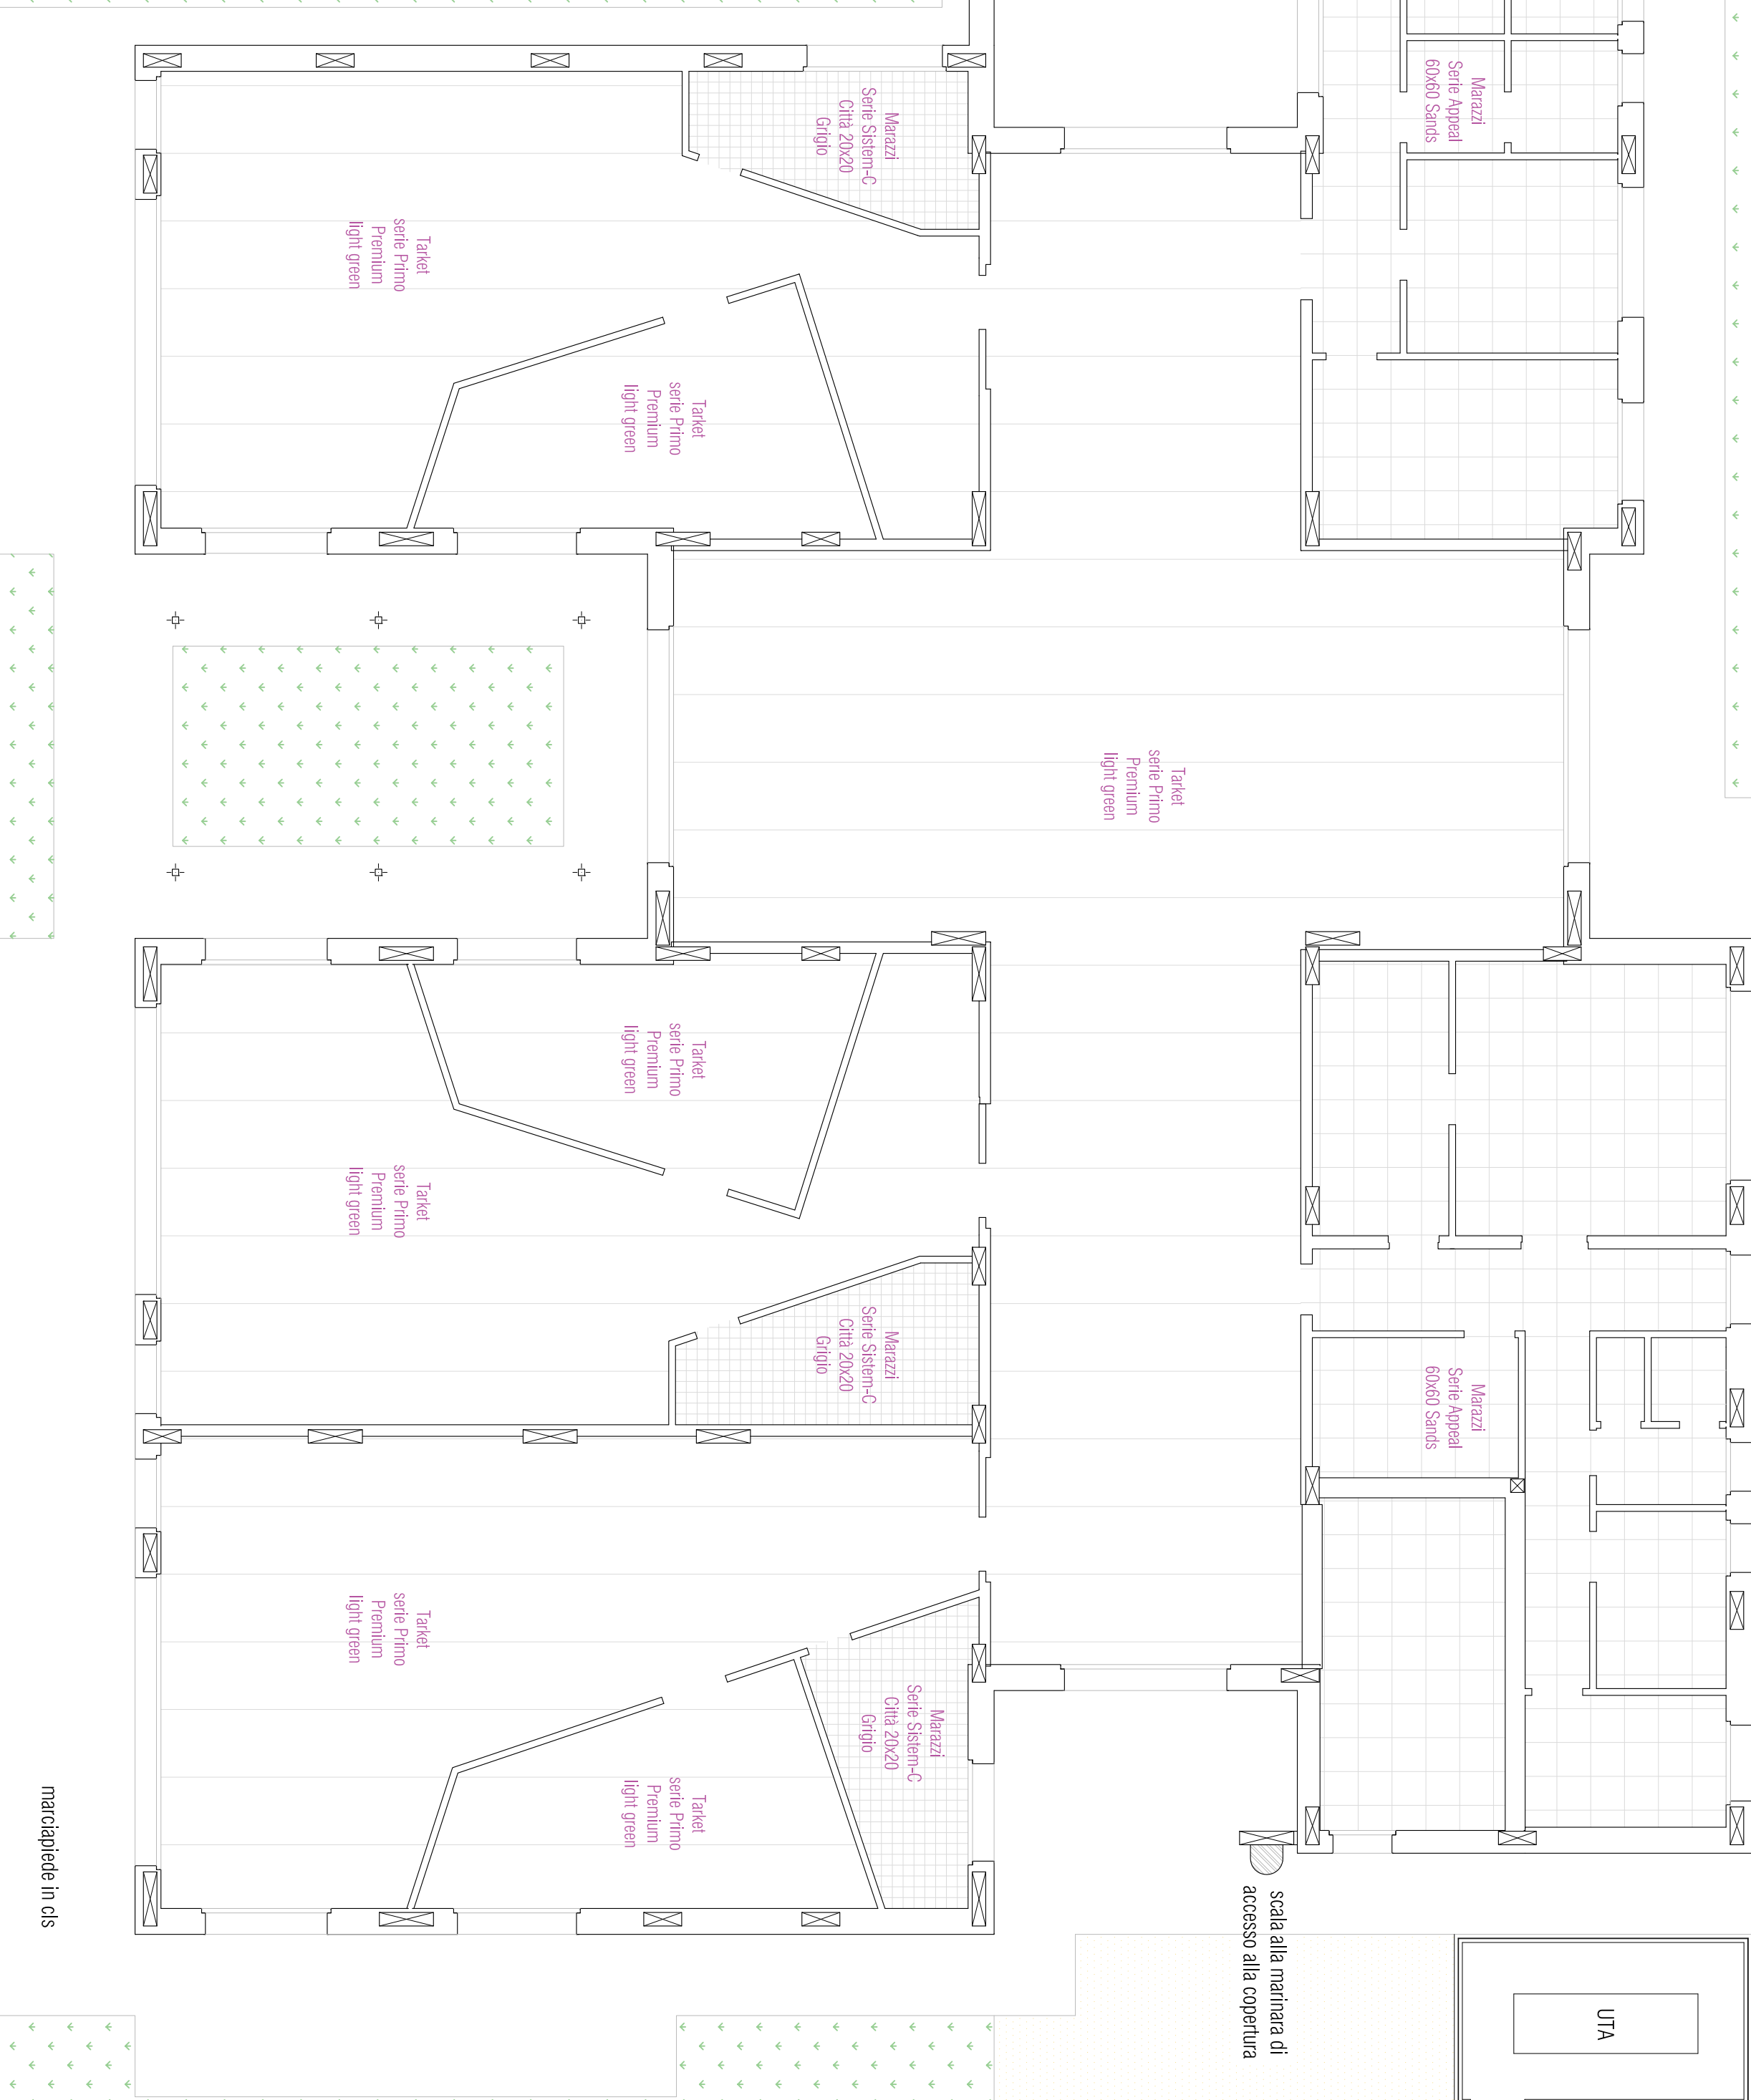

**FUTURA** **LA SCUOLA**  
**PER L'ITALIA DI DOMANI**



INTERVENTO FINANZIATO DALL'UNIONE EUROPEA - NEXT GENERATION EU


VARIANTE IN CORSO D'OPERA

DEMOLIZIONE CON RICOSTRUZIONE ED AMPLIAMENTO DI  
ASILO NIDO COMUNALE "IL PICCOLO PRINCIPE"  
Via Locatelli, Sesto Calende (VA)

Impresa Affidataria

Impresa Tabano S.r.l. - Via dell'Industria 5 - Vergengo Inferiore (VA)

Direzione dei Lavori e progettazione esecutiva

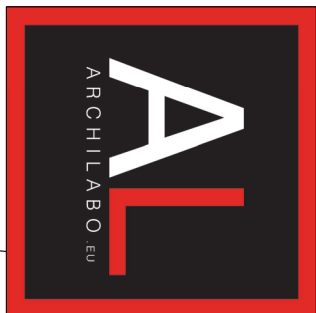

Arch. Mauro Enrico Destlerà  
Via caduti per la Libertà n. 16  
28053 Castelletto sopra Ticino (NO)  
Ordine degli Architetti della Provincia di Novara e VCO n. 1114

Scala in:

10var

PIANTA PIANO TERRA  
Pavimentazioni

scala

data

maggio 2025