


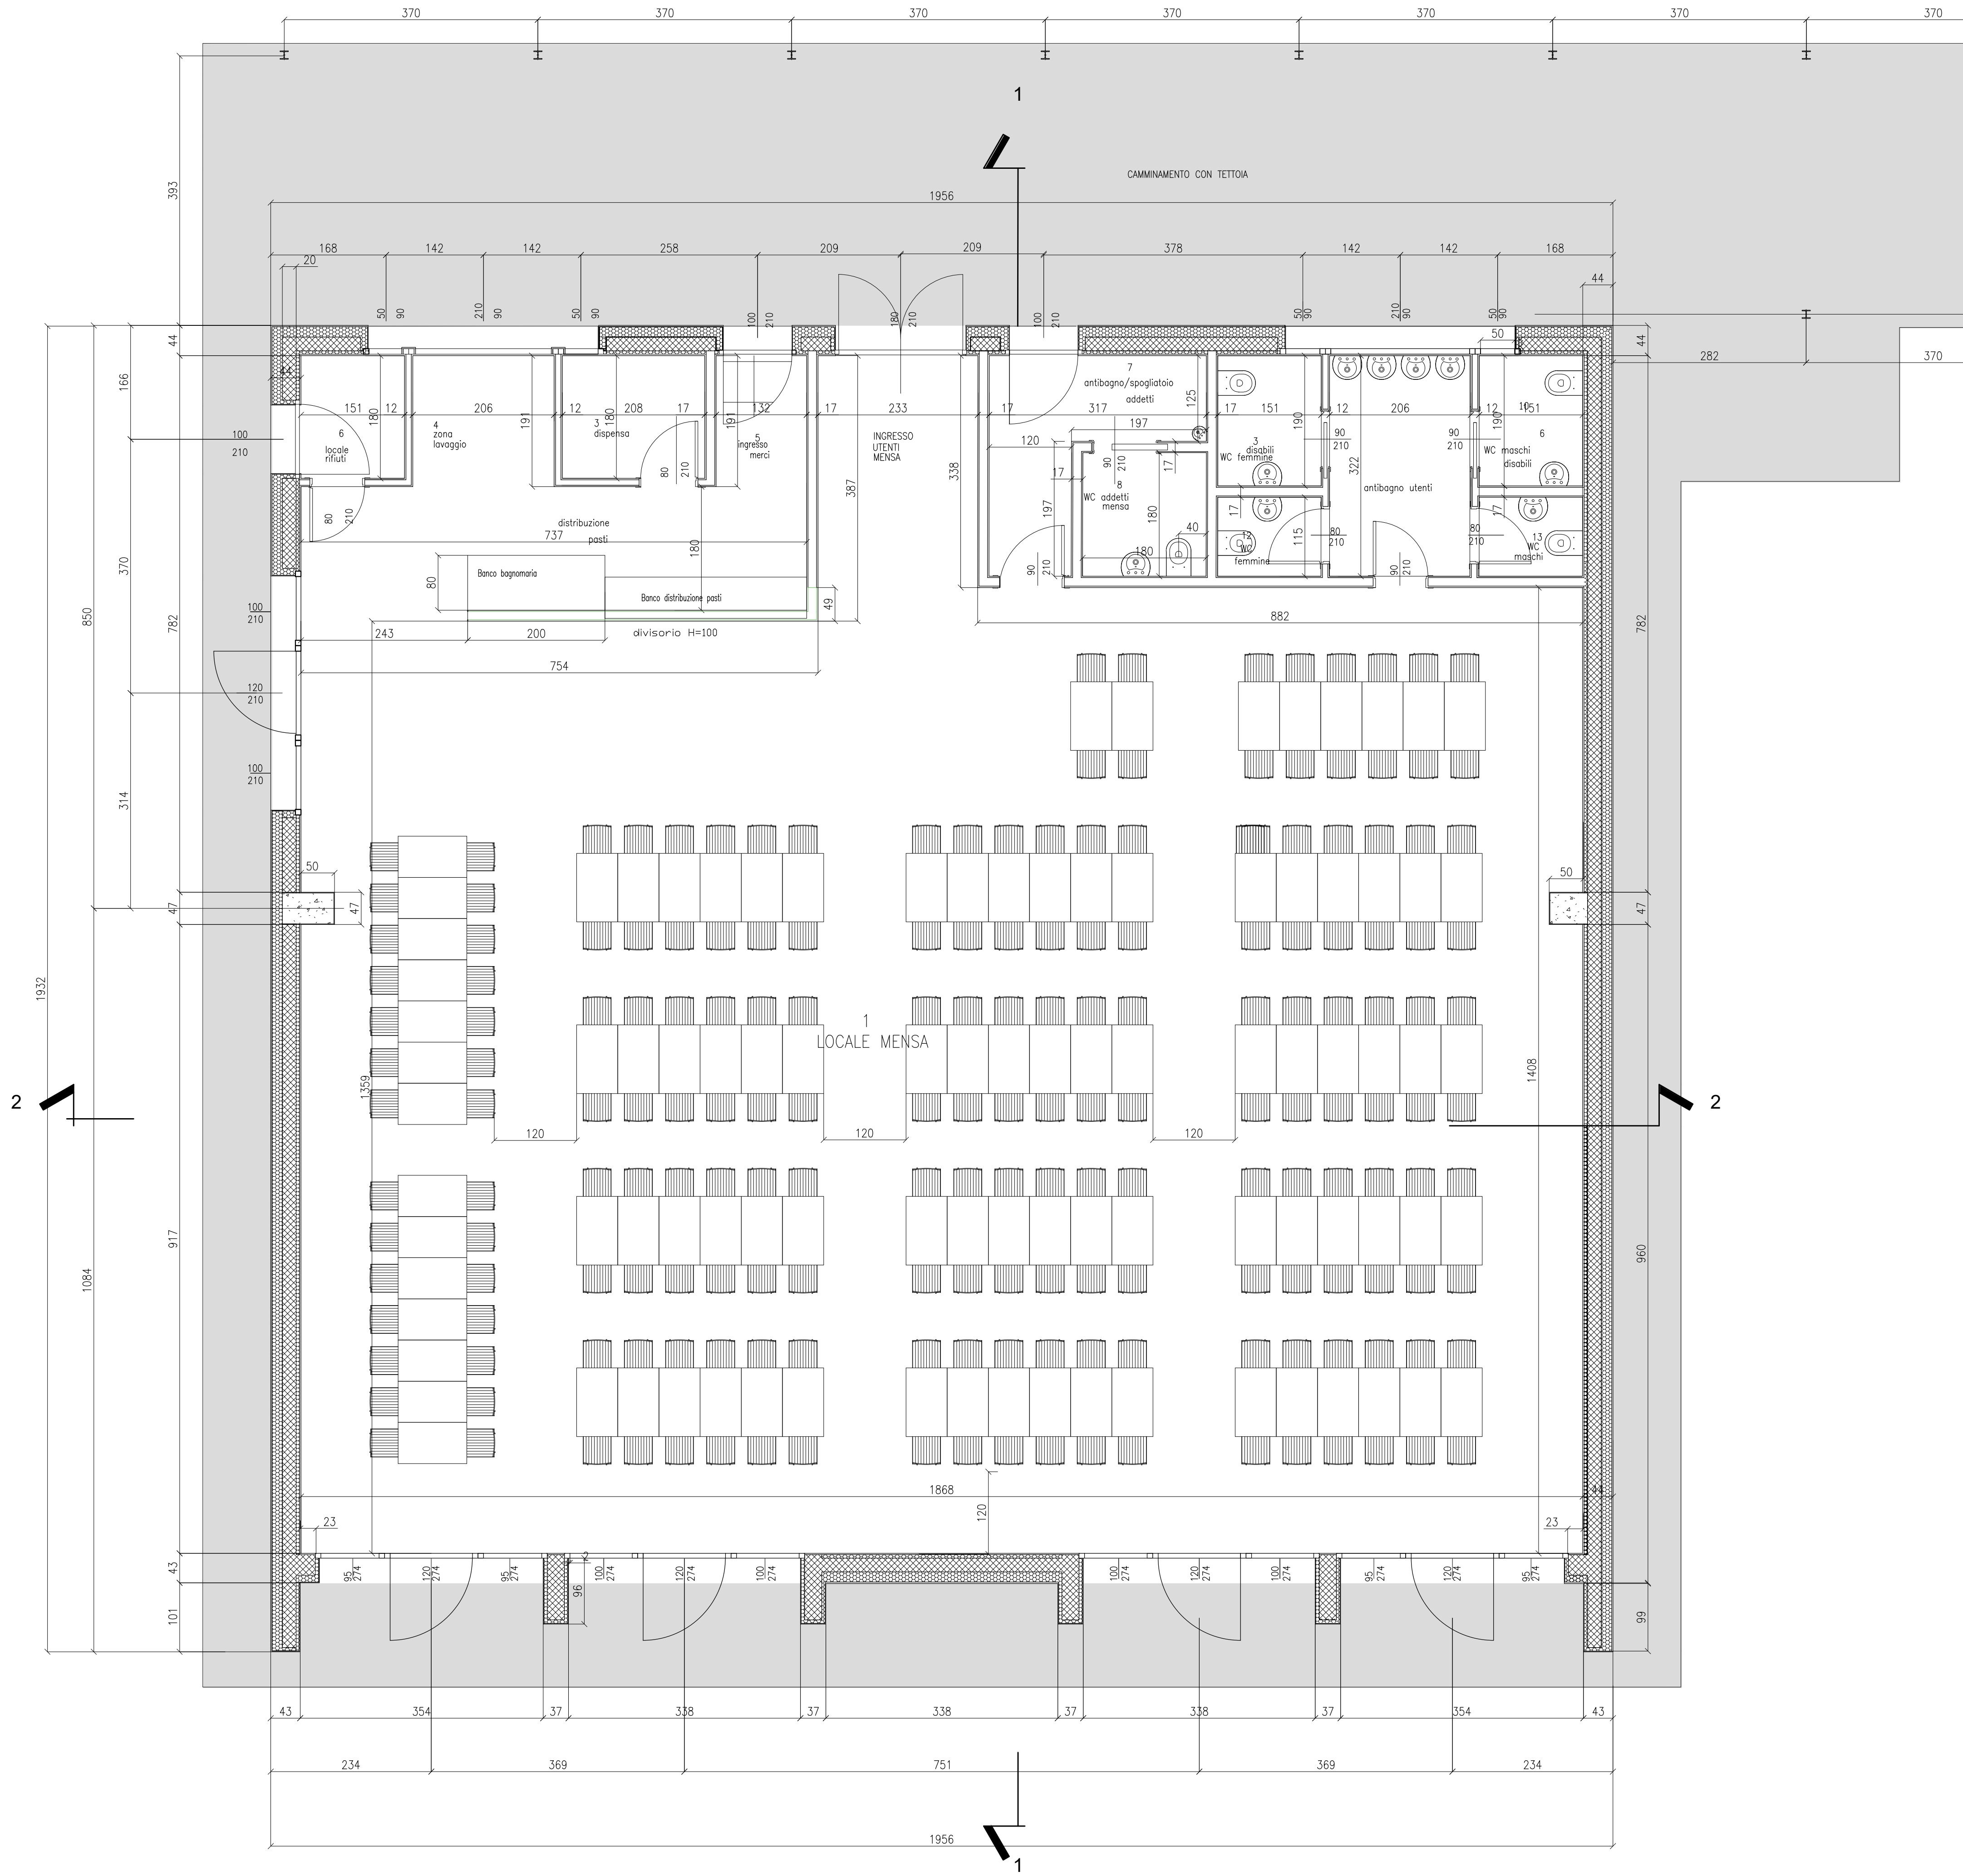

VERIFICA RAPPORTI AEROILLUMINANTI												
LOCALE		SUPERFICIE LOCALE		SUPERFICIE ILLUMINANTE		RAPPORTO ILLUMINANTE		SUPERFICIE AERANTE		RAPPORTO AERANTE		
COD.	DESTINAZIONE											
1	LOCALE MENSA	(2,33+8,82)*10,47+2,33*3,38+ -7,54*13,60-(0,47*0,50)*2	= 226,69 mq	(0,95*4)*(2,74-0,60)+ -(1,20*4)*(2,74-0,60)+ -(1,00*4)*(2,70-0,60)+ -(1,00*2+1,20)*(2,10-0,60)	= 31,60 mq	31,60 : 226,69 = 0,14 > 1/8	1,20*4*2,74+ -1,20*2,10	= 15,67 mq	15,67 : 226,69 = 0,07	AERAZIONE ARTIFICIALE		
2	DISTRIBUZIONE PASTI	1,80*7,37	= 13,27 mq	ILLUMINAZIONE ARTIFICIALE				AERAZIONE ARTIFICIALE				
3	DISPENSA	2,08*1,80	= 3,74 mq	0,50X0,90	= 0,45 mq	0,45 : 3,74 = 0,120 < 1/8	0,50X0,90	= 0,45 mq	0,45 : 3,74 = 0,120	AERAZIONE ARTIFICIALE		
4	ZONA LAVAGGIO	2,06*1,91	= 3,93 mq	2,1*0,9	= 1,89 mq	1,89 : 3,93 = 0,480 > 1/8	AERAZIONE ARTIFICIALE					
5	INGRESSO MERCI	1,32*1,91	= 2,52 mq	ILLUMINAZIONE ARTIFICIALE				1,00*(2,10-0,60) = 1,5	mq	1,50 : 2,52 = 0,595	AERAZIONE ARTIFICIALE	
6	LOCALE RIFIUTI	1,80*1,51	= 2,72 mq	0,50X0,90	= 0,45 mq	0,45 : 2,718 = 0,166 < 1/8	0,50X0,90	= 0,45 mq	0,45 : 2,72 = 0,166	AERAZIONE ARTIFICIALE		
7	ANTIBAGNO/SPOGLIATOIO ADDETTI MENSA	3,17*1,25+1,20*1,97	= 6,33 mq	ILLUMINAZIONE ARTIFICIALE				AERAZIONE FORZATA				
8	WC ADDETTI MENSA	1,80X1,80	= 3,24 mq	ILLUMINAZIONE ARTIFICIALE				AERAZIONE FORZATA				
9	ANTIBAGNO UTENTI	2,06*3,22	= 6,63 mq	2,10*0,90	= 1,89 mq	1,89 : 6,63 = 0,285 > 1/8	AERAZIONE FORZATA					
10	WC MASCHI DISABILI	1,51*1,90	= 2,87 mq	0,50*0,90	= 0,45 mq	0,45 : 2,87 = 0,157 > 1/8	0,50*0,90	= 0,45 mq	0,45 : 2,87 = 0,157	AERAZIONE FORZATA		
11	WC FEMMINE DISABILI	1,51*1,90	= 2,87 mq	0,50*0,90	= 0,45 mq	0,45 : 2,87 = 0,157 > 1/8	0,50*0,90	= 0,45 mq	0,45 : 2,87 = 0,157	AERAZIONE FORZATA		
12	WC FEMMINE	1,51x1,15	= 1,74 mq	ILLUMINAZIONE ARTIFICIALE				AERAZIONE FORZATA				