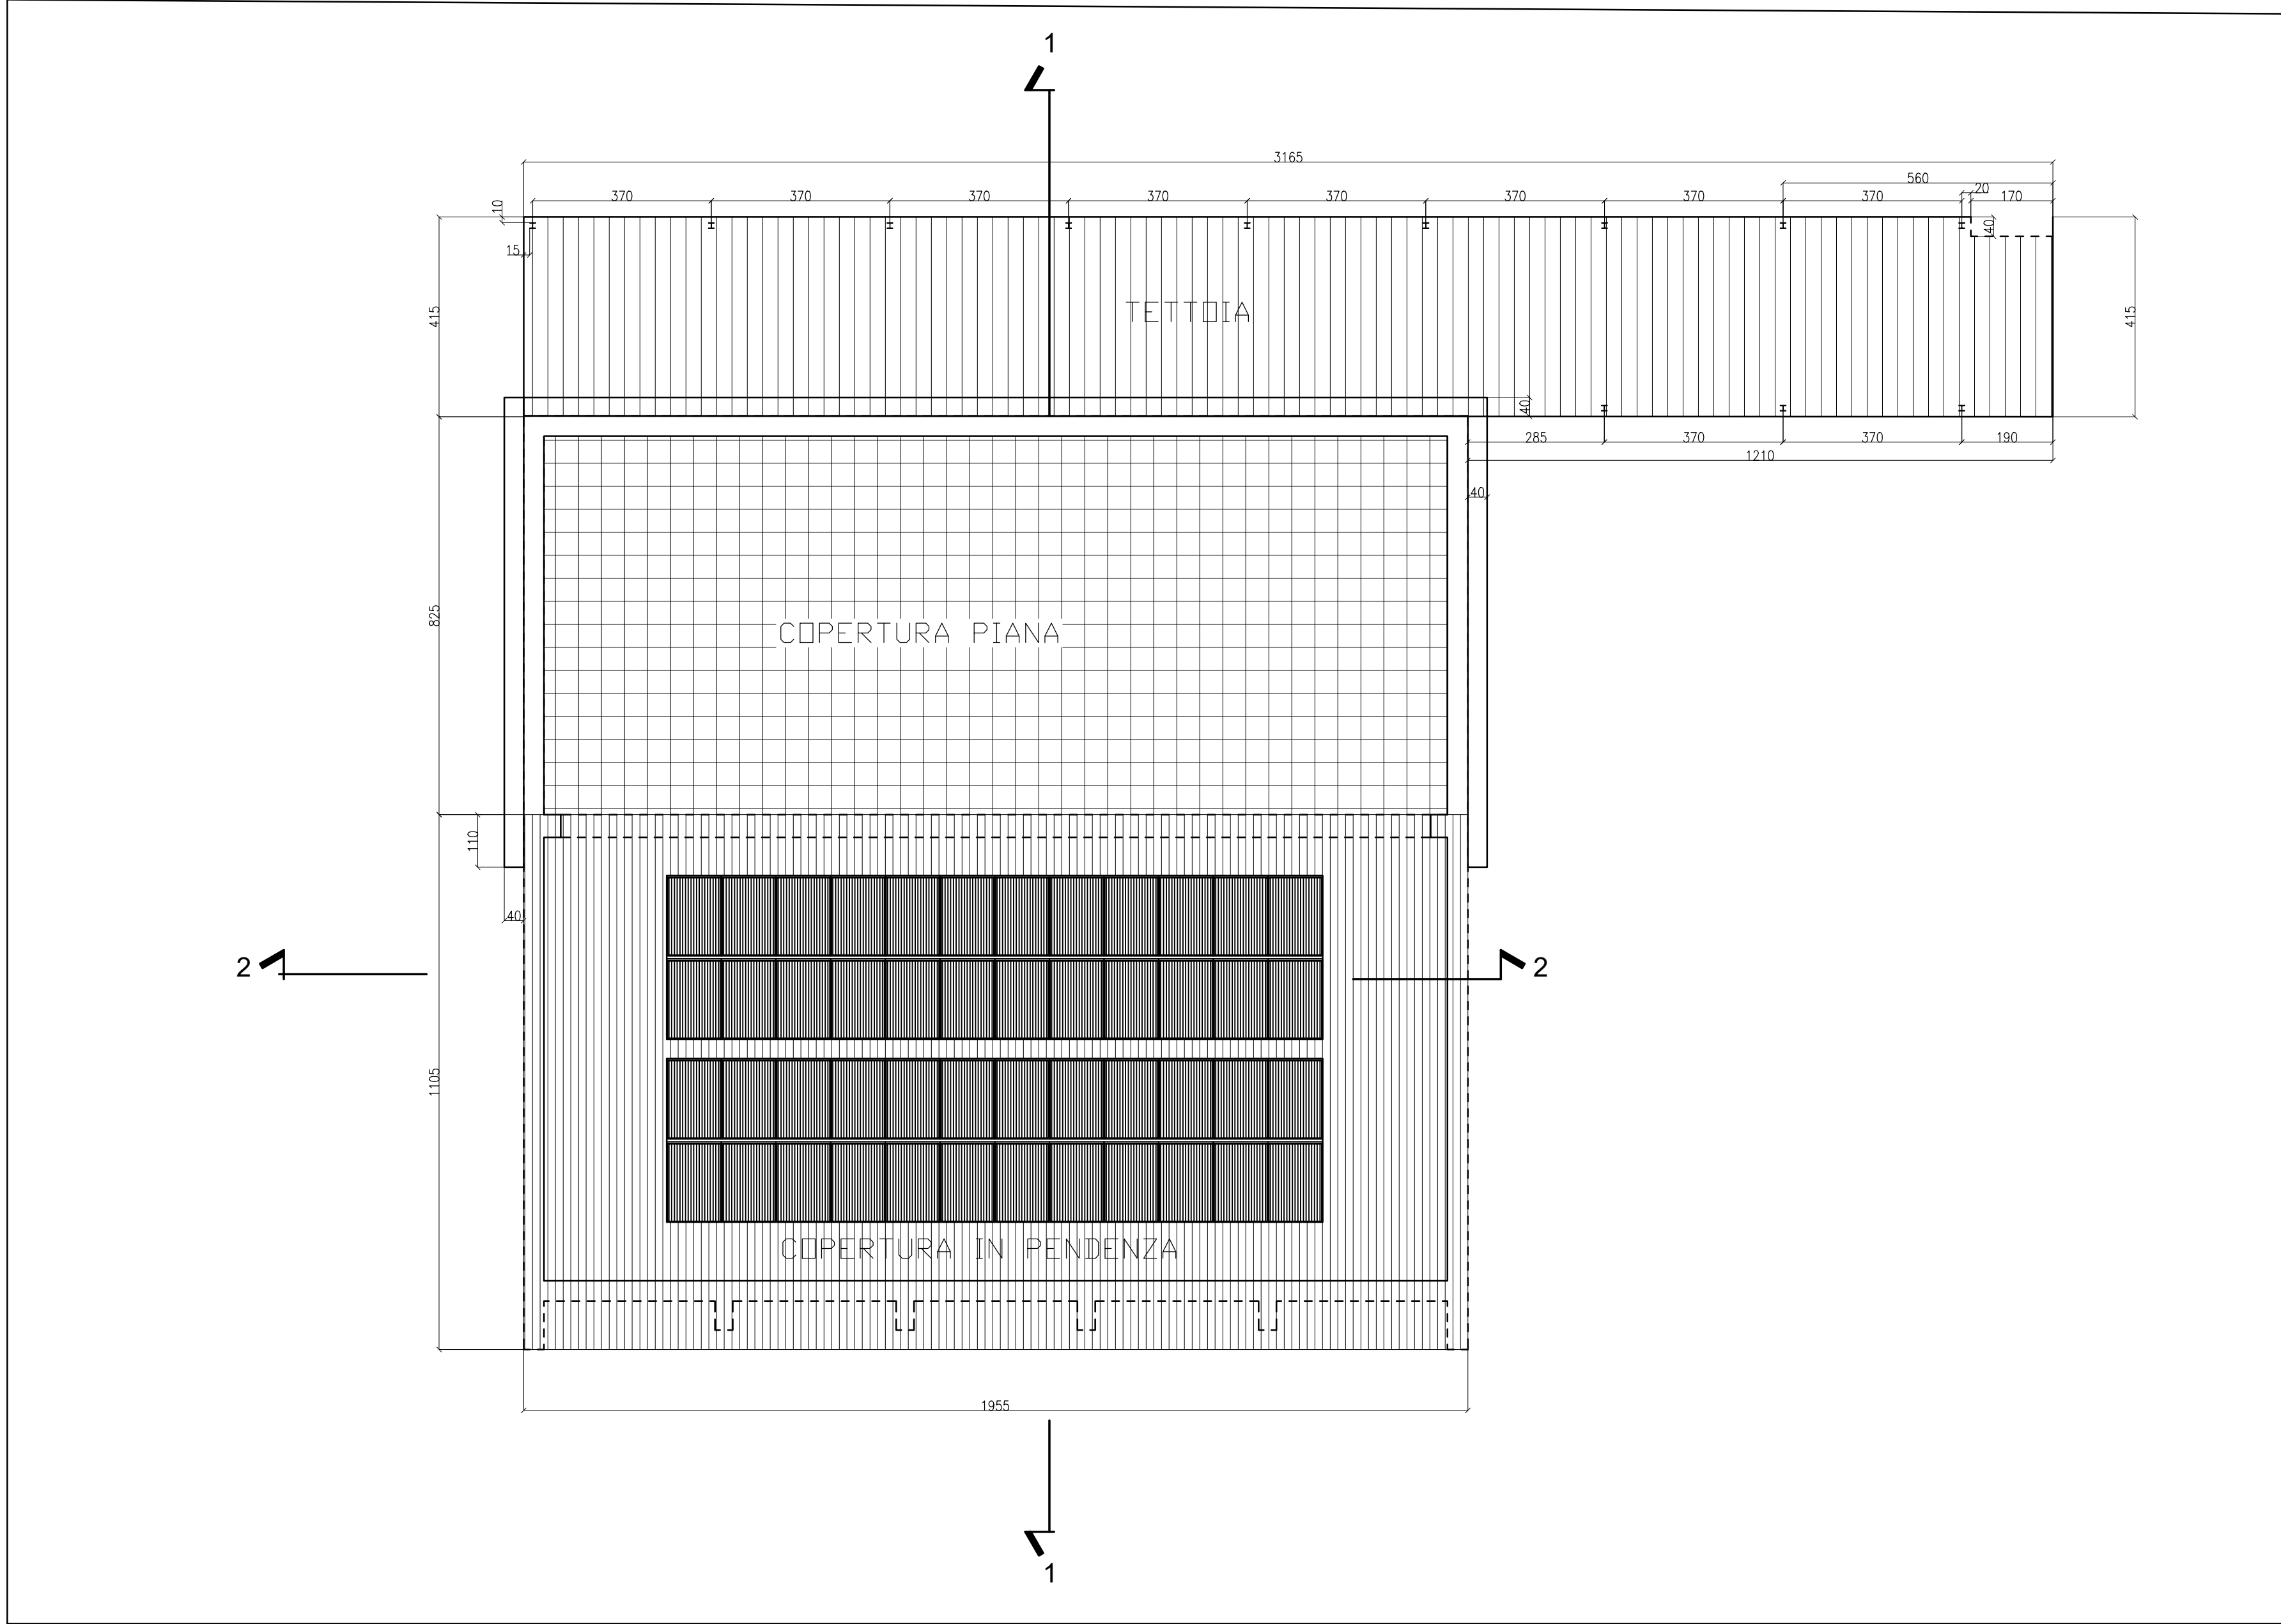


IMPRESA VULCANO s.r.l.

costruzioni civili e industriali

Sede Legale: Via Marconi, 35 – 21015 - Lonate Pozzolo (VA)

Sede Operativa: Via E. Ferrari 1 – Magnago (MI)

info@impresavulcano.it

C.F./P.IVA 06923340969 – tel. 0331/1409144

SAIND INGEGNERIA

Piacenza - Via Roso, 132 S.Nicolò, Rottofreno - Milano - P.le Giulio Cesare, 9
Roma - Viale dell'Umanesimo, 308 - T. 0523.76.98.98 - www.saind.it - saind@saind.it

Committente / Identificativo progetto:

COMUNE DI SESTO CALENDE
Piazza Cesare da Sesto,1 21018 Sesto Calende (VA)



Oggetto:
REALIZZAZIONE NUOVA MENSA SCOLASTICA
PRESSO SCUOLA PRIMARIA UNGARETTI
CUP I85E22000400006

rev.	data	eseg.	verif.	appr.	Nome documento:			
0	14/11/2023	P.Z.	DeG	F.N.	PIANTA COPERTURE			
-	-	-	-	-	1:100	8792 PESEC 106.2	106.2	2 di 2
-	-	-	-	-				
-	-	-	-	-				
-	-	-	-	-				