


DISPOSIZIONE TAVOLI E SEDUTE ASSUNTA COME BASE DI PROGETTO
N. 188 POSTI A SEDERE

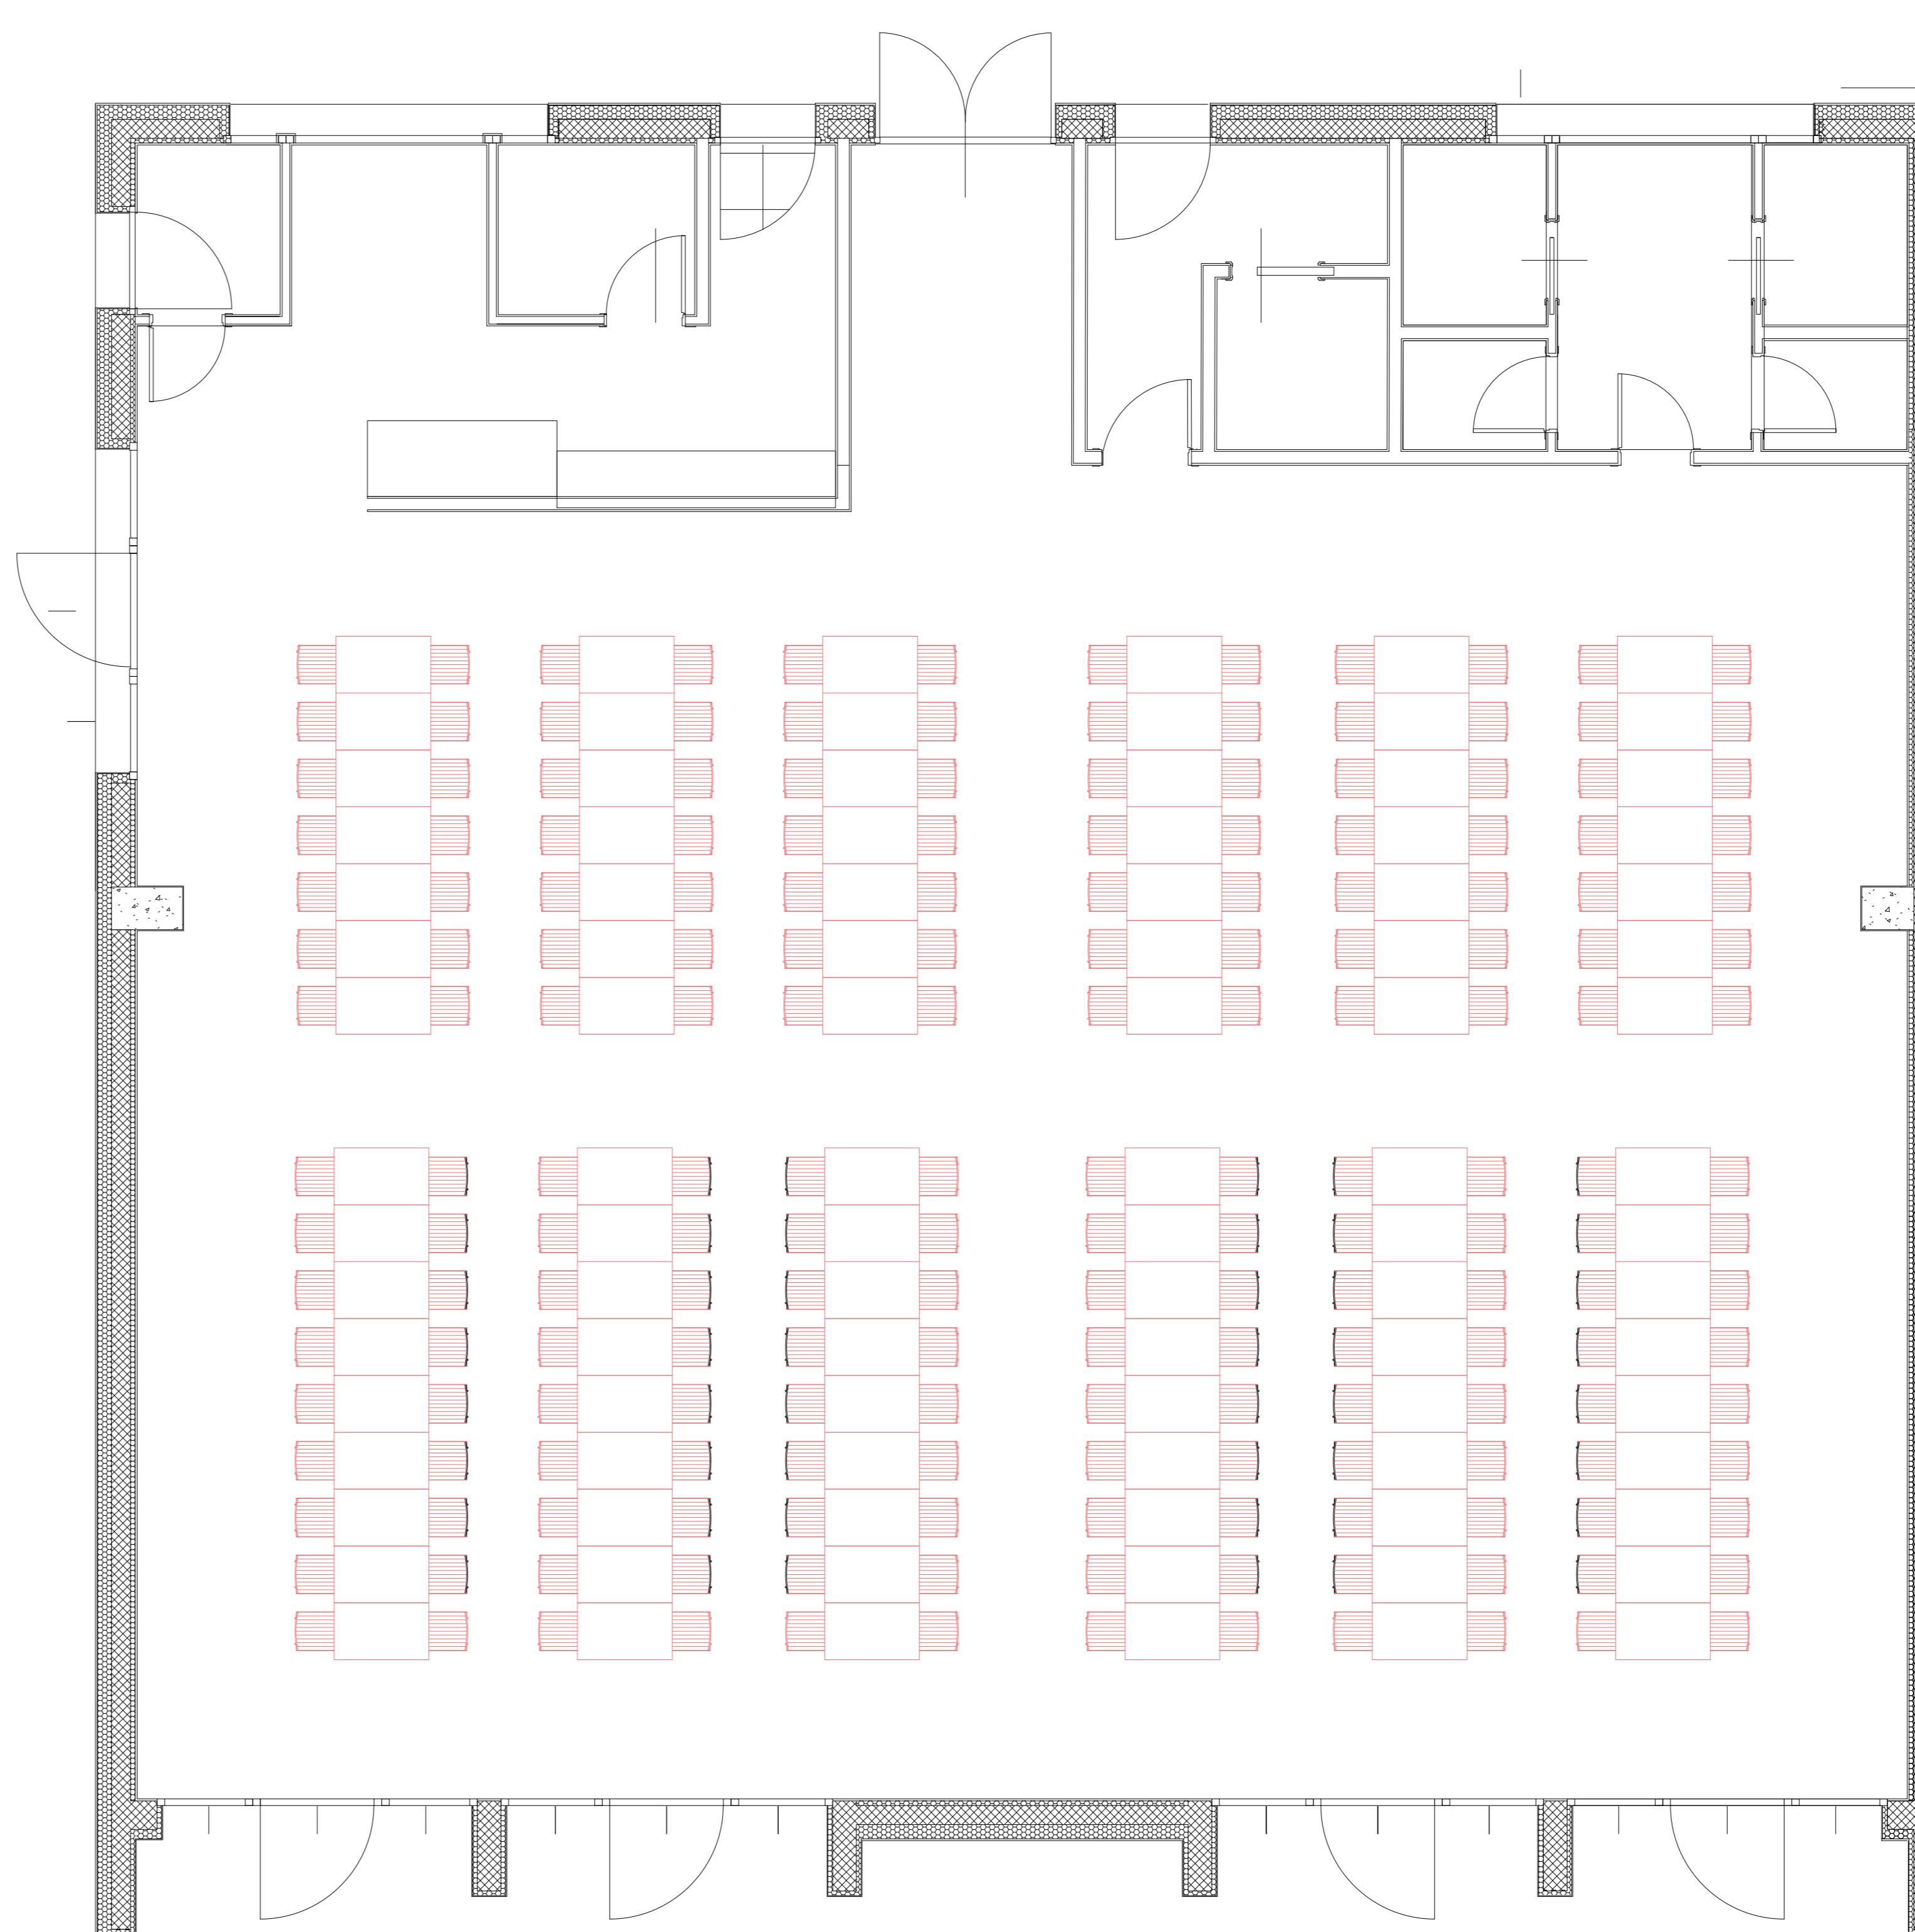

OPZIONE ALTERNATIVA DI DISPOSIZIONE TAVOLI E SEDUTE
N. 192 POSTI A SEDERE