

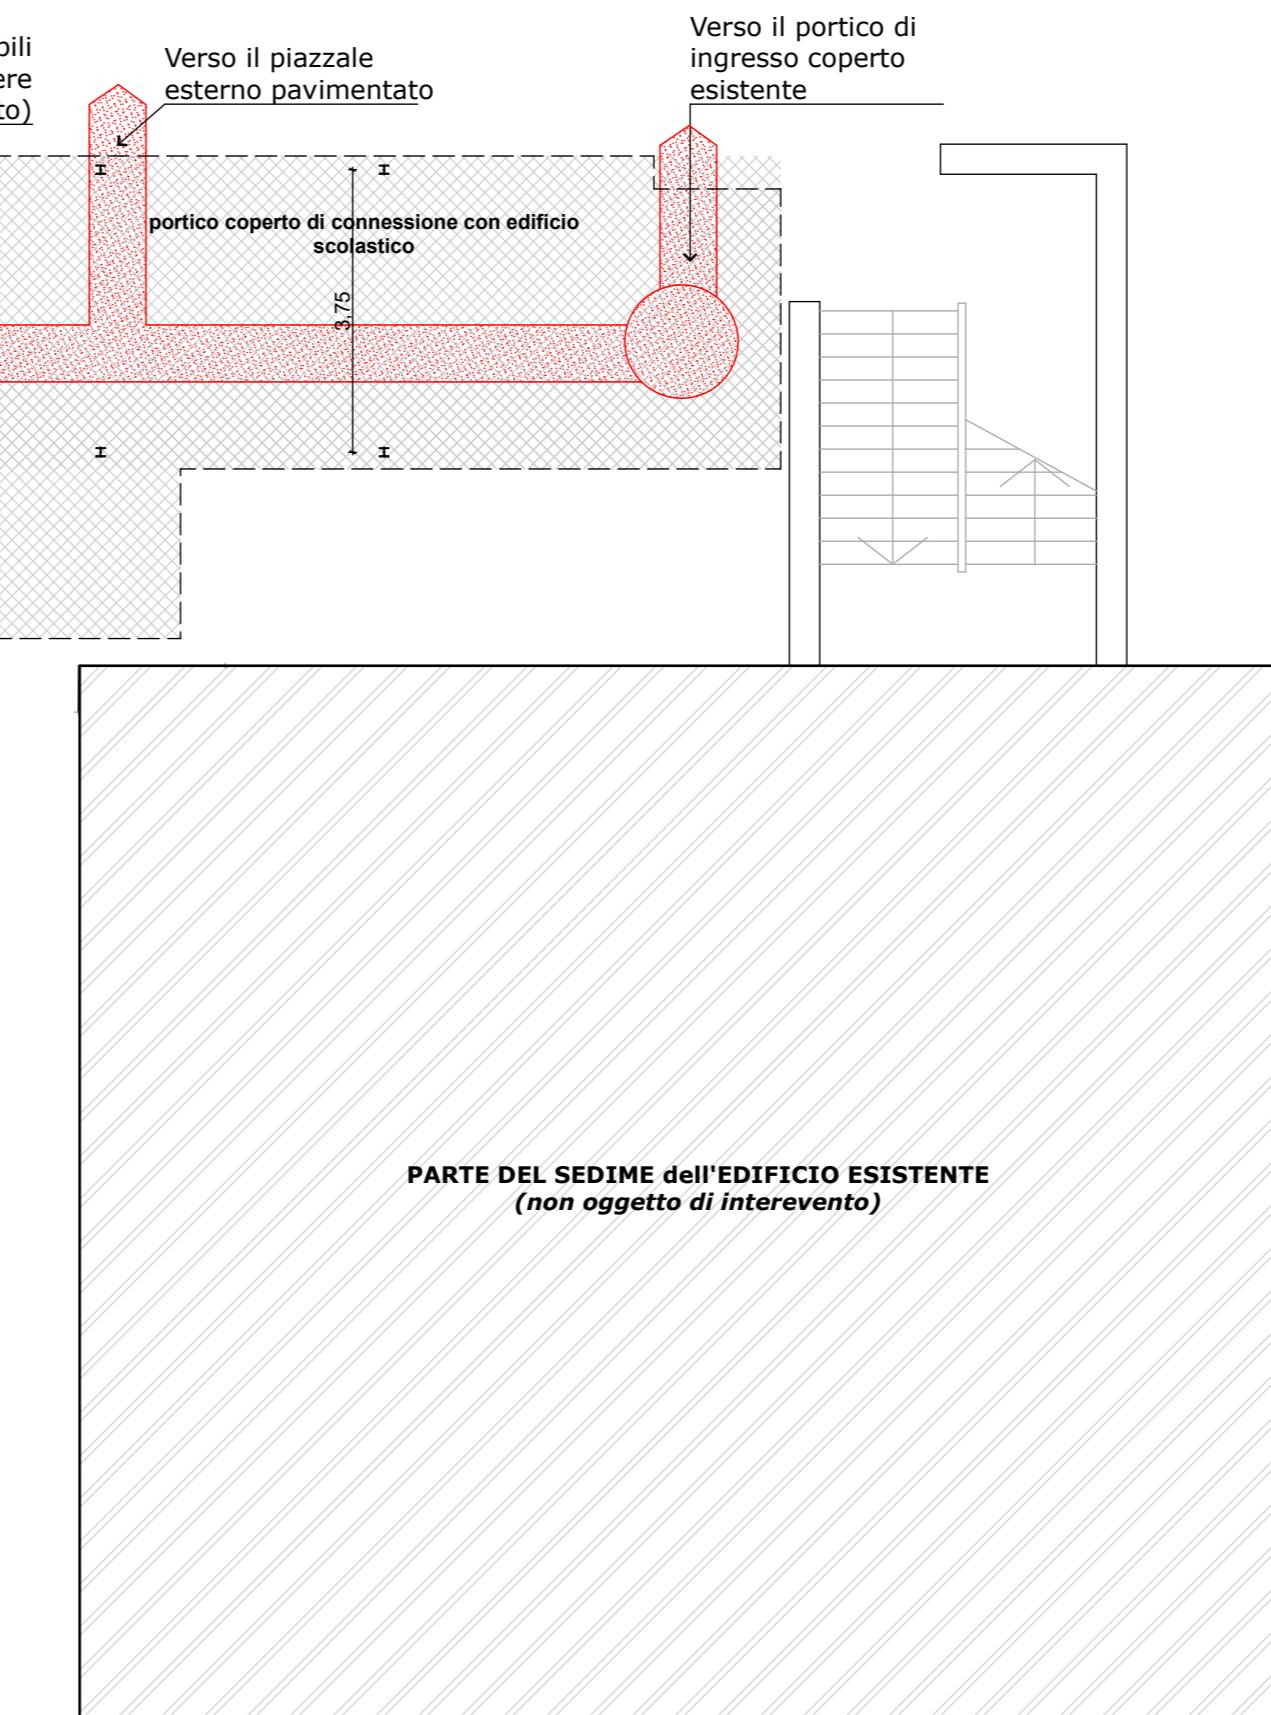


PIANTA PIANO TERRA - MISURE PER IL SUPERAMENTO DELLE BARRIERE ARCHITETTONICHE

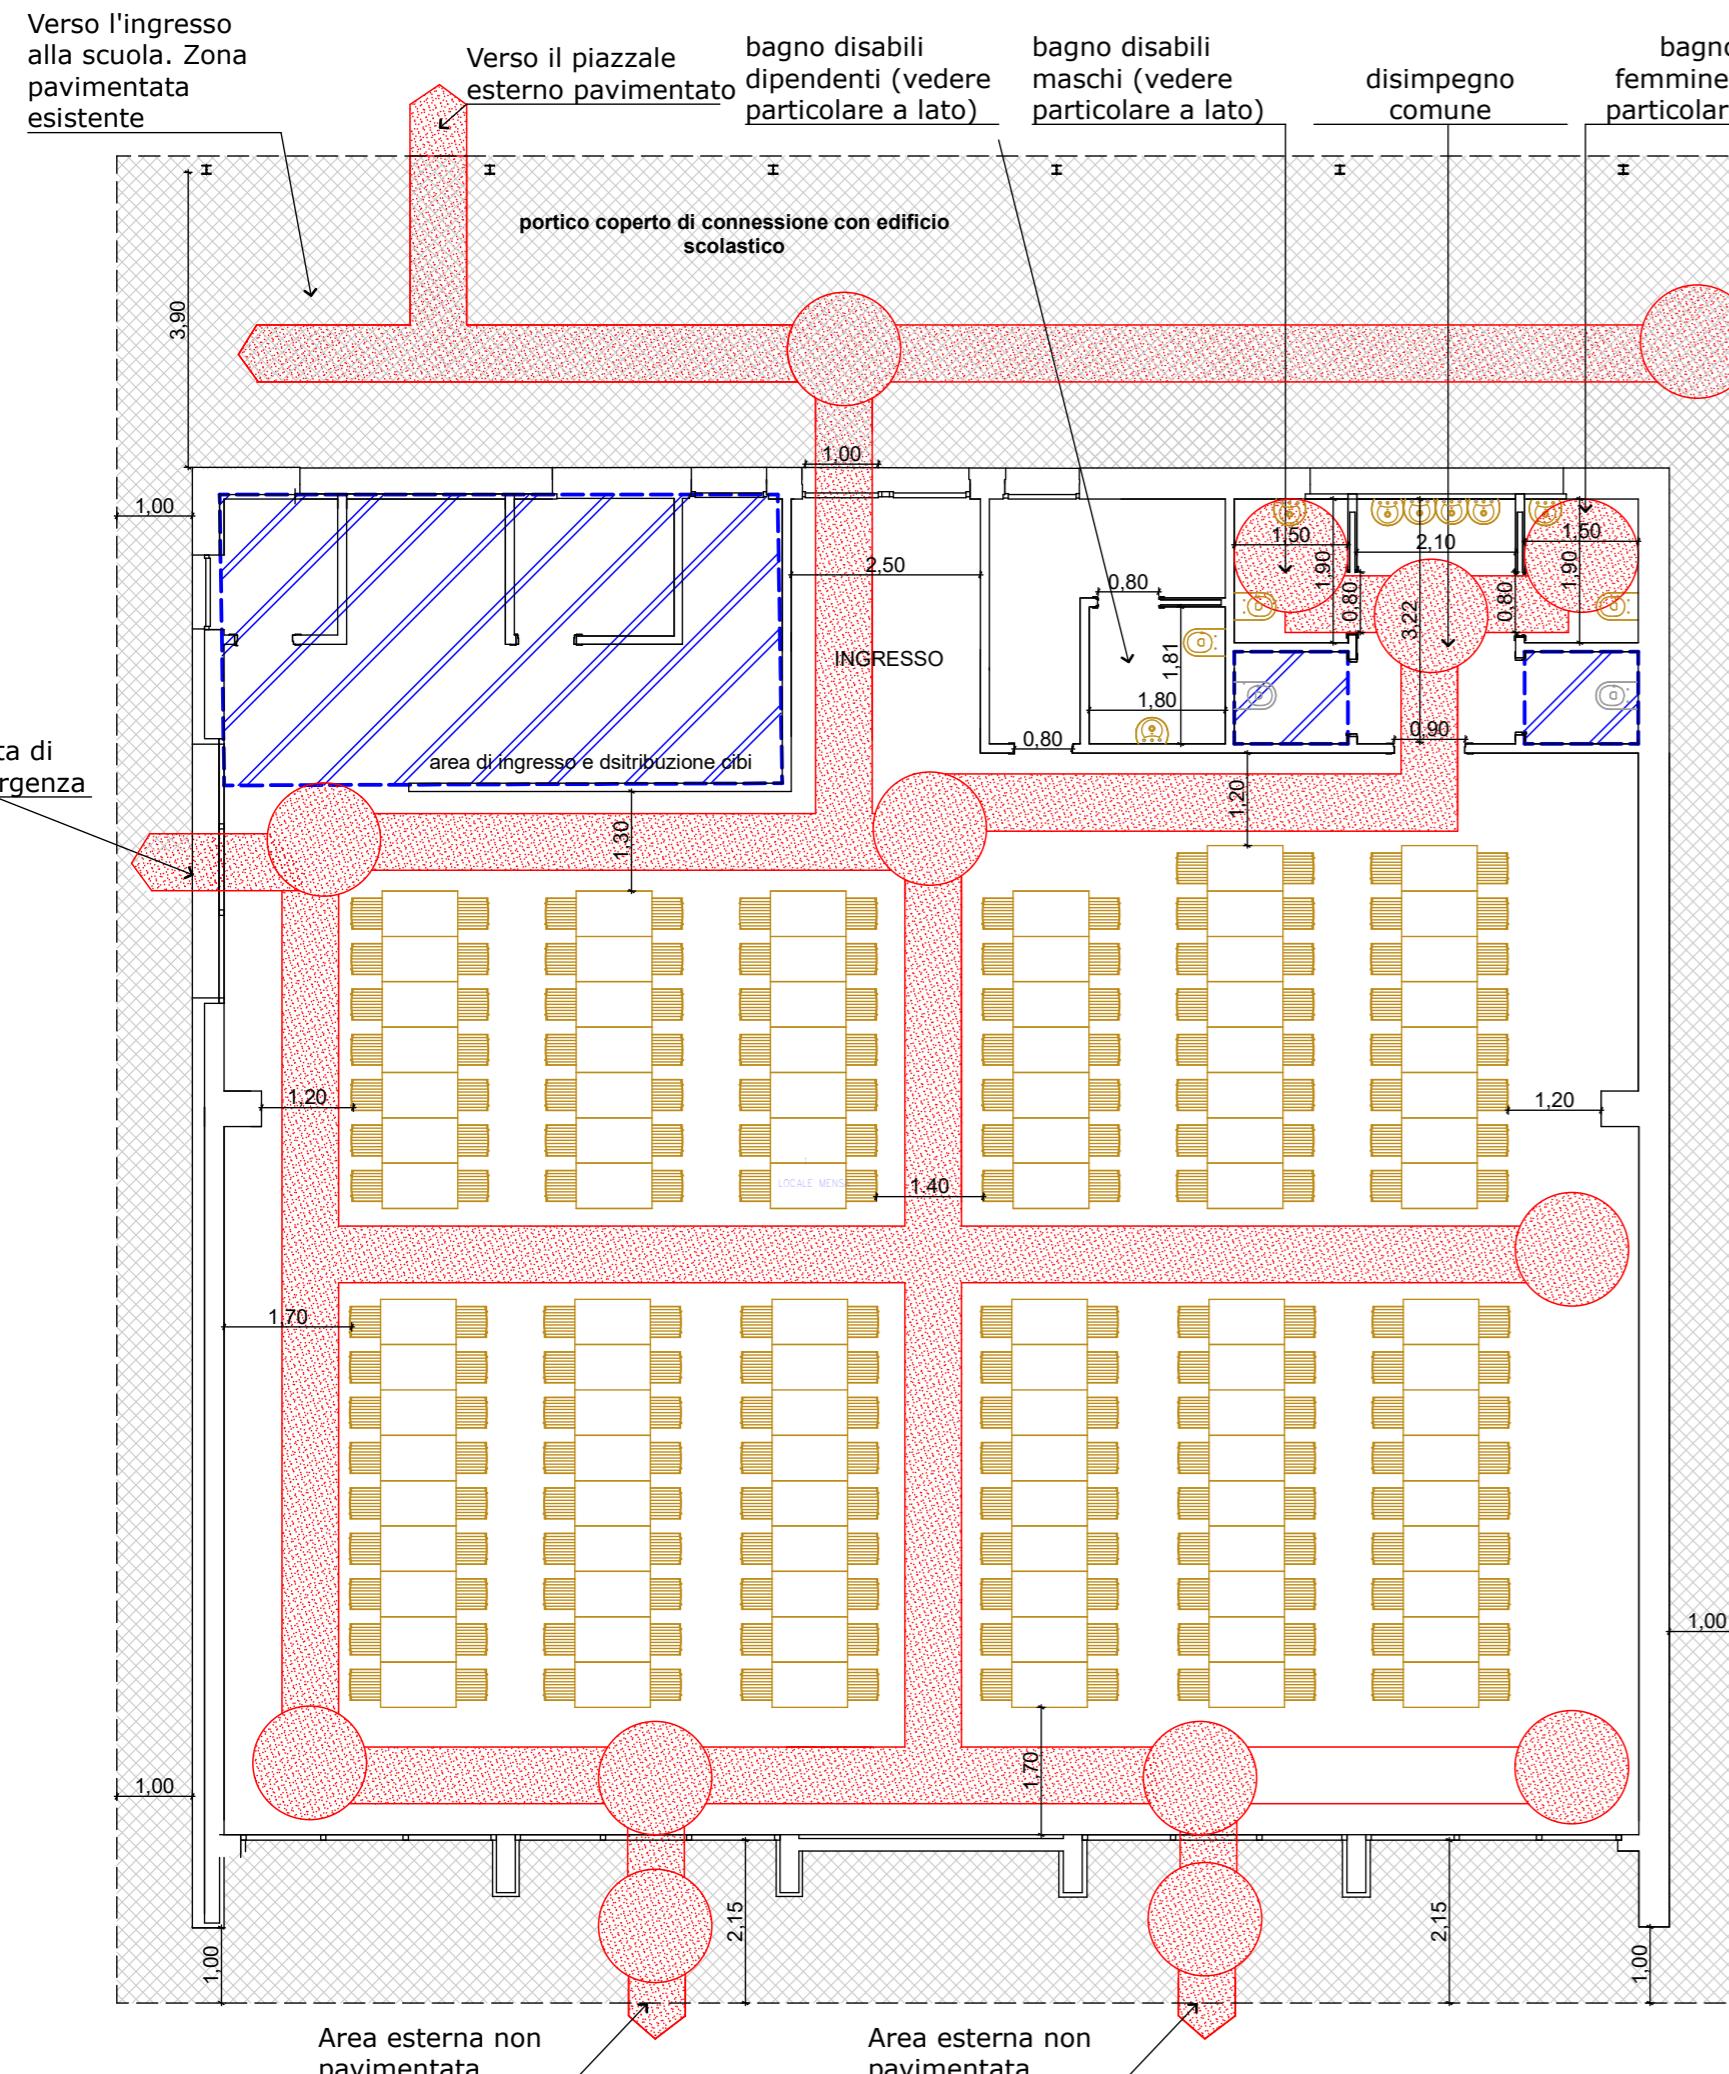


Particolare bagno disabili

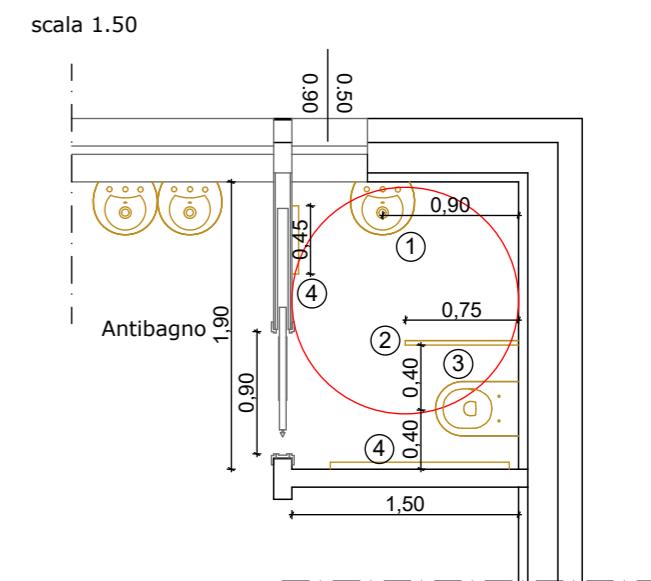

Apparecchiature bagno:

- 1 Lavabo ergonomico
Dimensioni:
-larghezza 67 cm
-profondità 57 cm
-altezza dal pavimento 80 cm
- 2 Maniglione ribaltabile:
Dimensioni:
-lunghezza 75-80 cm
-altezza dal pavimento 70 cm
- 3 WC sospeso
Dimensioni:
-larghezza 38-39 cm
-profondità 75-80 cm
-altezza seduta 45-50 cm
- 4 Maniglione fisso:
Dimensioni:
-lunghezza (da disegno)
-altezza dal pavimento 70 cm

IMPRESA VULCANO s.r.l.
costruzioni civili e industriali

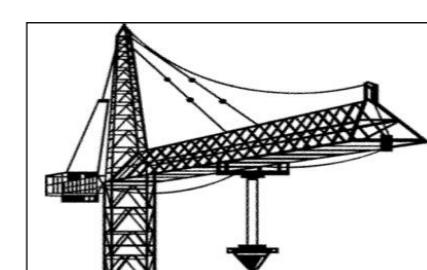

Sede Legale: Via Marconi, 35 – 21015 - Lonate Pozzolo (VA)
Sede Operativa: Via E. Ferrari 1 – Magnago (MI)
info@impresavulcano.it
C.F./P.IVA 06923340969 tel. 0331/1409144

SAIND INGEGNERIA

Piacenza - Via Roso, 132 S.Nicolò, Rotofreno - Milano - P.le Giulio Cesare, 9
Roma - Viale dell'Umanesimo, 308 - T. 0523.76.98.98 - www.saind.it - saind@saind.it

Committente / Identificativo progetto:

COMUNE DI SESTO CALENDE
Piazza Cesare da Sesto, 1 21018 Sesto Calende (VA)

Oggetto:
REALIZZAZIONE NUOVA MENSA SCOLASTICA
PRESSO SCUOLA PRIMARIA UNGARETTI
CUP I85E22000400006



| rev. | data | eseg. | verif. | appr. | Nome documento: |
|------|------------|-------|--------|-------|--|
| 0 | 25/10/2023 | A.G. | DeG | F.N. | MISURE PER IL SUPERAMENTO DELLE BARRIERE ARCHITETTONICHE |
| - | - | - | - | - | SCALA |
| - | - | - | - | - | N° DISEGNO |
| - | - | - | - | - | 1.100 |
| - | - | - | - | - | 1.50 |
| | | | | | 8792 PESEC 108 |
| | | | | | 108 |
| | | | | | 1 di 1 |