


PIANTA CALCETRUZZO MAGRO E BONIFICA TETTOIA

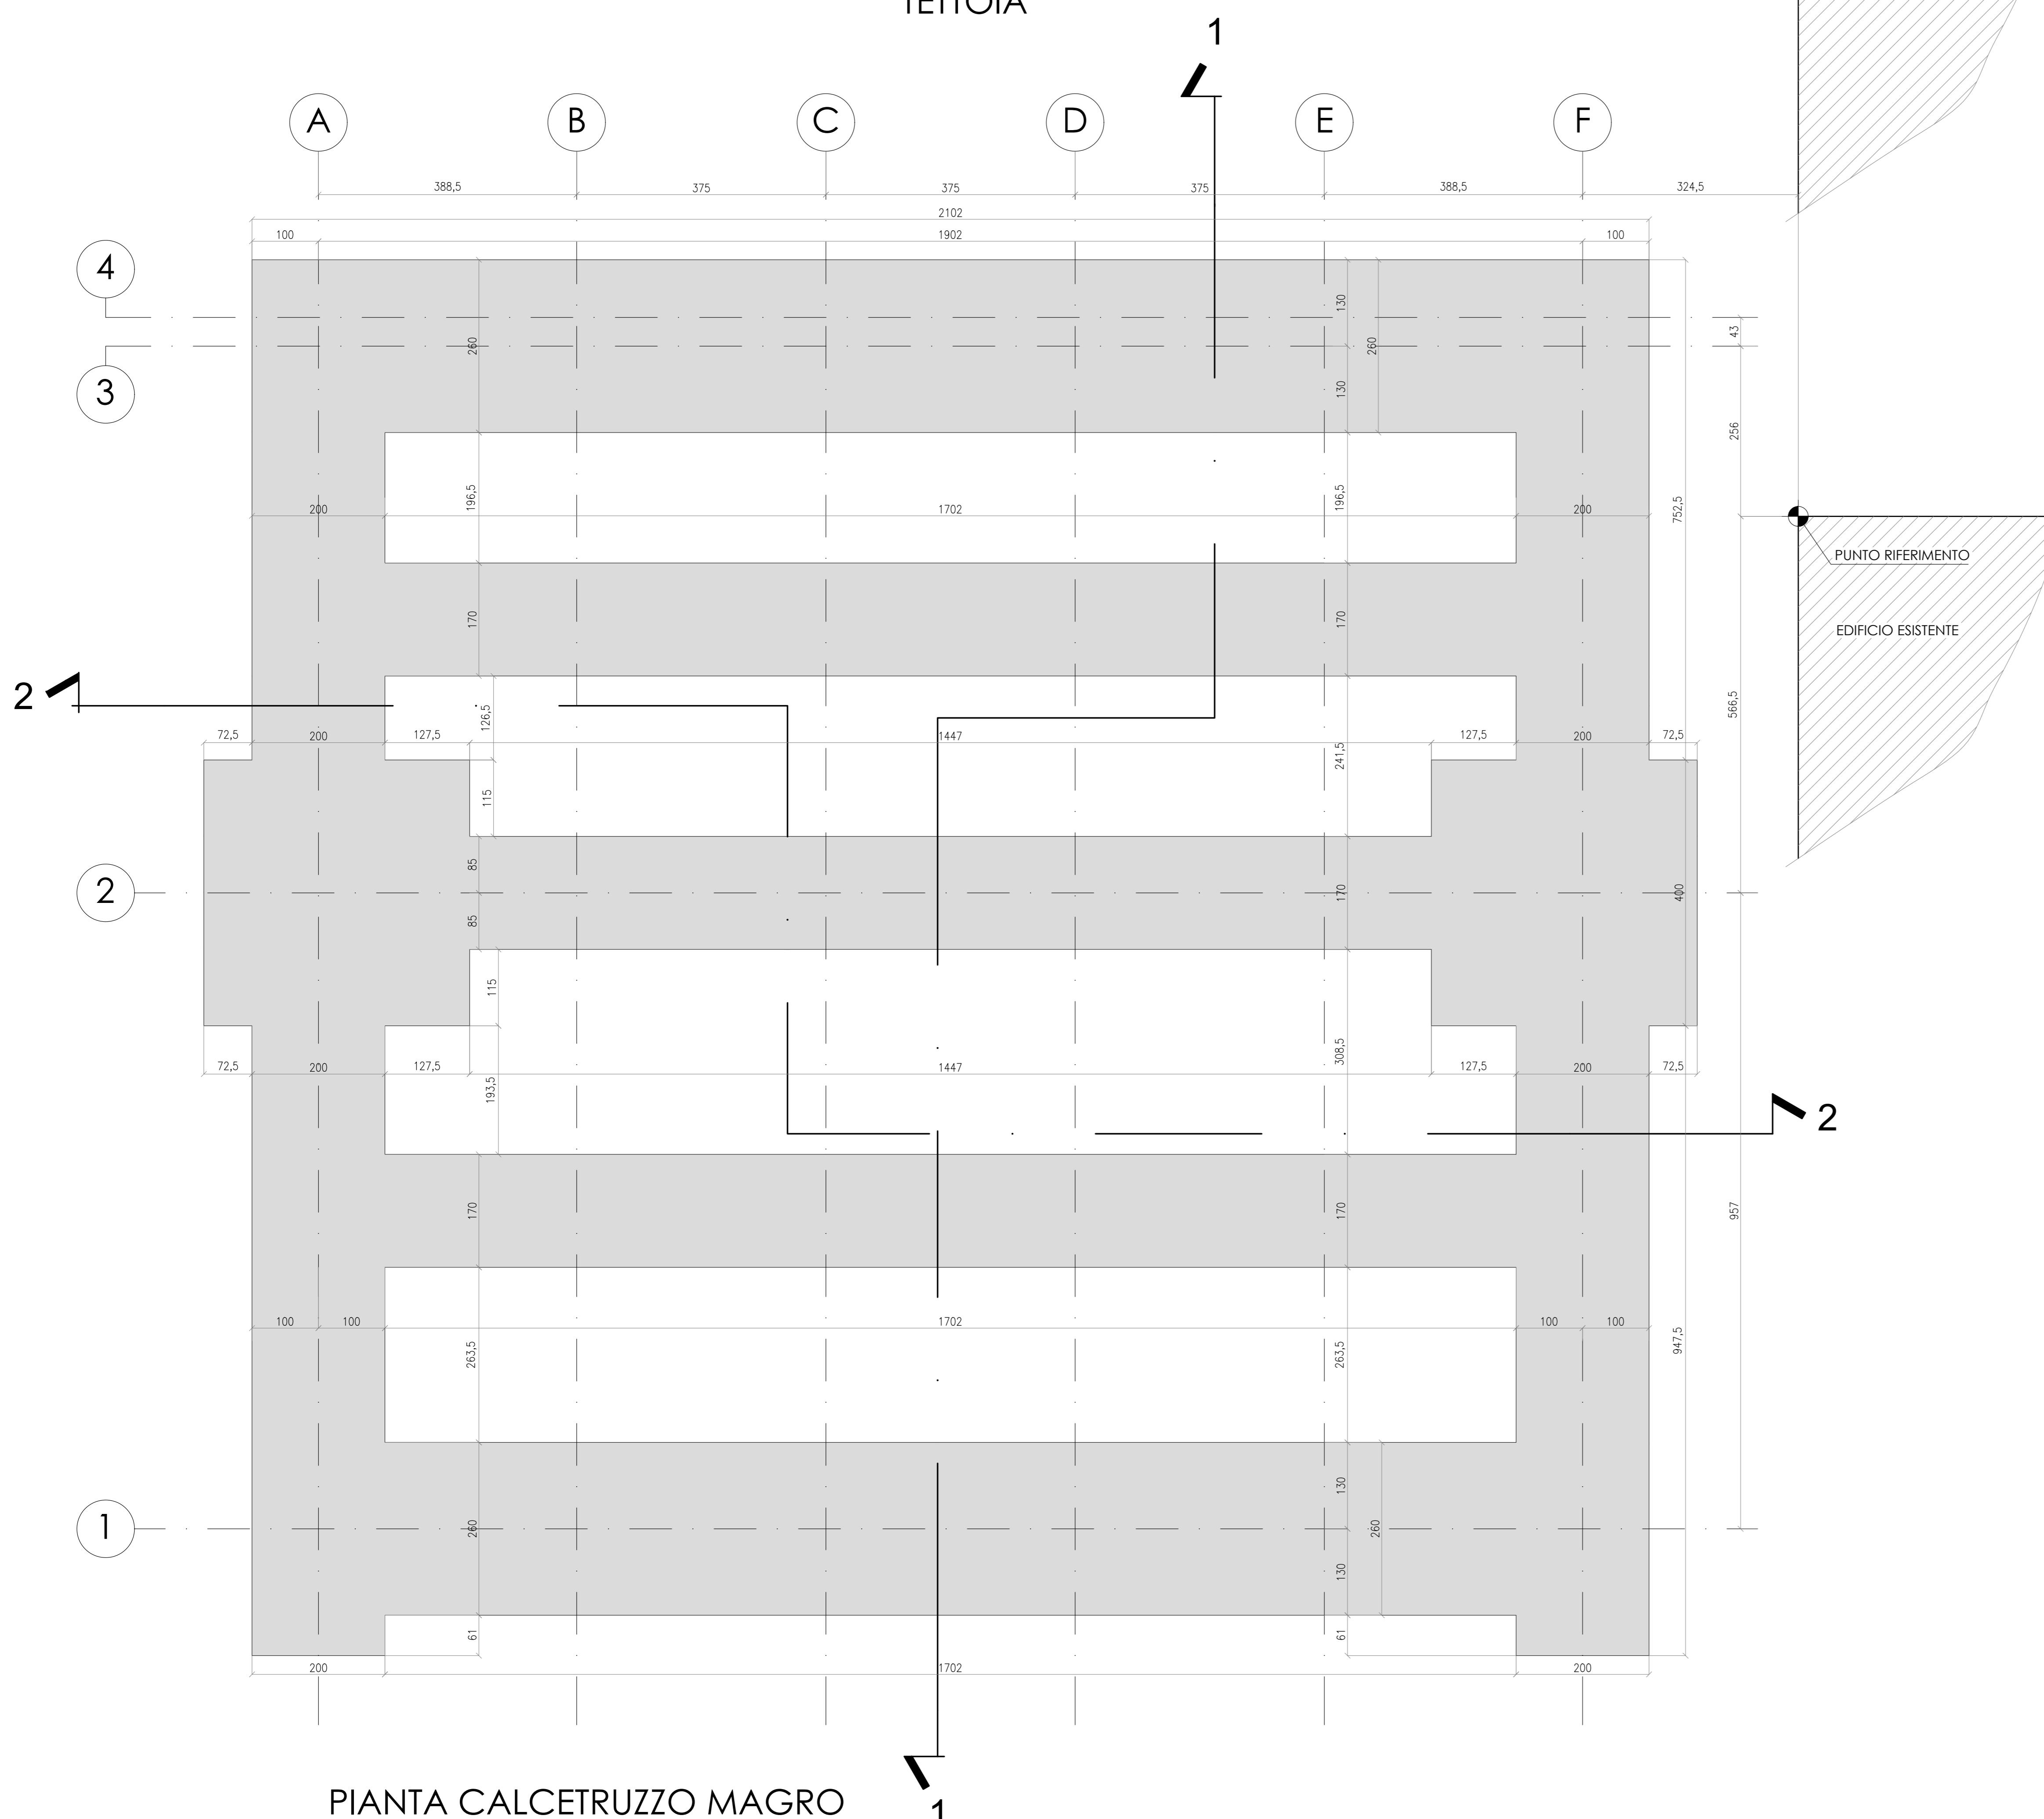

PIANTA CALCETRUZZO MAGRO EDIFICIO MENSA


PER IMPERMEABILIZZAZIONE SISTEMA FONDAZIONALE USARE
MEMBRANA TIPO AMPHIBIA 3000 GRIP DELLA VOLTECO

NOTE

- LA QUOTA 0.00 DI RIFERIMENTO E' QUELLA DELLA PRATICA EDILIZIA ARCHITETTONICA
 - LA QUOTA DI SBANCAMENTO IN CORRIPONDENZA DELL'EDIFICIO MENSA E' POSTA - 150 cm, MENTRE IN CORRISPONDENZA DELLA TETTOIA E' POSTA A -100 cm
 - LA QUOTA DI FONDO SCAVO DI IMPOSTA MAGRONE DI BONIFICA E' POSTA - 200 cm, MENTRE LA QUOTA DI IMPOSTA MAGRONE DELLE FONDAZIONI DELLA TETTOIA E' POSTA - 65 cm
 - LA QUOTA DI IMPOSTA DELLE FONDAZIONI DELL'EDIFICIO MENSA E' POSTA - 150 cm, MENTRE QUELLA DELLE FONDAZIONI DELLA TETTOIA E' POSTA - 55 cm
 - IL MAGRONE DI BONIFICA/SOTTOFONDAZIONE DELL'EDIFICIO MENSA DEVE AVERE SPESORE 50 cm E SPORGERE DI 50 cm DALLA FONDAZIONE, MENTRE QUELLO DELLA TETTOIA DEVE AVERE SPESORE 10 cm E SPORGERE DI 10 cm
 - IL PIANO DI FONDO SCAVO (=IMPOSTA CLS MAGRO) DEVE ESSERE RULLATO E COSTIPATO IN MODO DA FORNIRE UNA SUPERFICIE OMOGENEA PER I SUCCESSIVI GETTI EVENTUALI COSTIPAZIONI DEVONO ESSERE EFFETTUATE CON MISTA NATURALE DI CAVA
 - IN CORRIPONDENZA DELLA TETTOIA OVE INDICATO IL TERRENO FINO ALLA QUOTA DI -100 cm DEVE ESSERE BONIFICATO CON MISTO NATURALE DI CAVA RULLATO E COSTIPATO
 - I FERRI D'ARMATURA CORRENTI DELLE FONDAZIONI VANNO PROSEGUITI PER 50 cm ALL'INTERNO DELLE FONDAZIONI CHE LI INTERSECANO
 - NELL'ESEGUIRE LE LAVORAZIONI SALVAGUARDARE POZZETTI E LINEE SOTTOSERVIZI ESISTENTI
 - TUTTE LE MISURE VANNO CONTROLLATE IN CANTIERE

MATERIALI

<u>ELEMENTO STRUTTURALE</u>	MAGRONE DI BONIFICA
<u>CLASSE DI ESPOSIZIONE AMBIENTALE</u>	XC2
<u>CONDIZIONE AMBIENTALE</u>	ORDINARIA
<u>CALCESTRUZZO</u>	

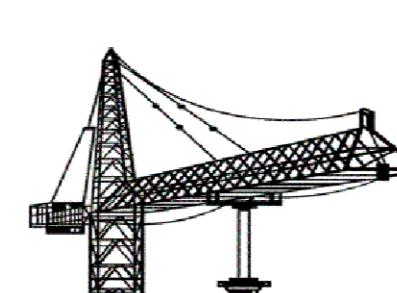

IMPRESA VULCANO s.r.l.
costruzioni civili e industriali
Sede Legale: Via Marconi, 35 – 21015 - Lonate Pozzolo (VA)
Sede Operativa: Via E. Ferrari 1 – Magnago (MI)
info@impresavulcano.it

SAIND INGEGNERIA

a - Via Roso, 132 S.Nicolò, Rottofreno - Milano - P.le Giulio Cesare, 9
I-20090 Lainate (MI) - Tel. 02 26.26.22.22 - fax 02 26.26.22.22 - e-mail: info@saind.it

e dell'Umanesimo, 308 - I. 0523.76.98.98 - www.saind.it - saind@saind.it

 REALIZZAZIONE NUOVA MENSA SCOLASTICA
PRESSO SCUOLA PRIMARIA UNGARETTI
CUP I85E22000400006

appr.	Nome documento:
E N	CA-01 PIANTA MAGRONE/BONIFICA

F.N. CA-01 PIANTA MAGRONE/BONIFICA

SCALA	N° DISEGNO	TAVOLA	N° FOGLIO
-------	------------	--------	-----------

- 1:50 8792 PESEC 201 201 1 di 1

- 1:50 8792 PESEC 201 201 1 of 1