



LEGENDA CLIMATIZZAZIONE	
Dimensioni	RETE ESTRAZIONE ARIA VIZIATA Canale Metallico - Comprende di staffaggi ed accessori
Dimensioni	RETE IMMISSIONE ARIA ESTERNA Canale Metallico - Comprende di staffaggi ed accessori
Dimensioni	RETE MANDATA CLIMATIZZAZIONE Canale Metallico Cobinato - Comprende di staffaggi ed accessori
Dimensioni	RETE RIPRESA CLIMATIZZAZIONE Canale Metallico Cobinato - Comprende di staffaggi ed accessori
	TUBAZIONE FLESSIBILE CON MOLLA ANTISCHIACCIAMENTO Comprende di accessori - Lunghezza Massima 1,50 m
	VALVOLA DI ESTRAZIONE IN MATERIALE PLASTICO PER POSA IN CONTROSOFFITTO Canale Metallico - Comprende di staffaggi ed accessori
	REGOLAZIONE - Sonda di temperatura ambiente

NOTE:

- Valido solo per impianti meccanici
- Misure e dimensioni da verificare a cura dell'installatore
- Prevedere valvole di sfogo aria in tutti i punti alti e rubinetti di svuotamento nei punti bassi
- Prevedere valvole di raffreddamento nei punti alti
- Prevedere idonei sistemi antivibranti per la posa di tutte le apparecchiature con parti in movimento
- Prevedere valvole di raffreddamento per il collegamento di canali
- Prevedere idonee tubazioni antivibranti e connettori con apparecchiature con parti in movimento
- Prevedere botole di ispezione per la manutenzione dei macchinari all'interno di controsoffitti
- Costruttivo canale microforato da realizzare con costruttore materiale e sottopermeabile alla D.L.

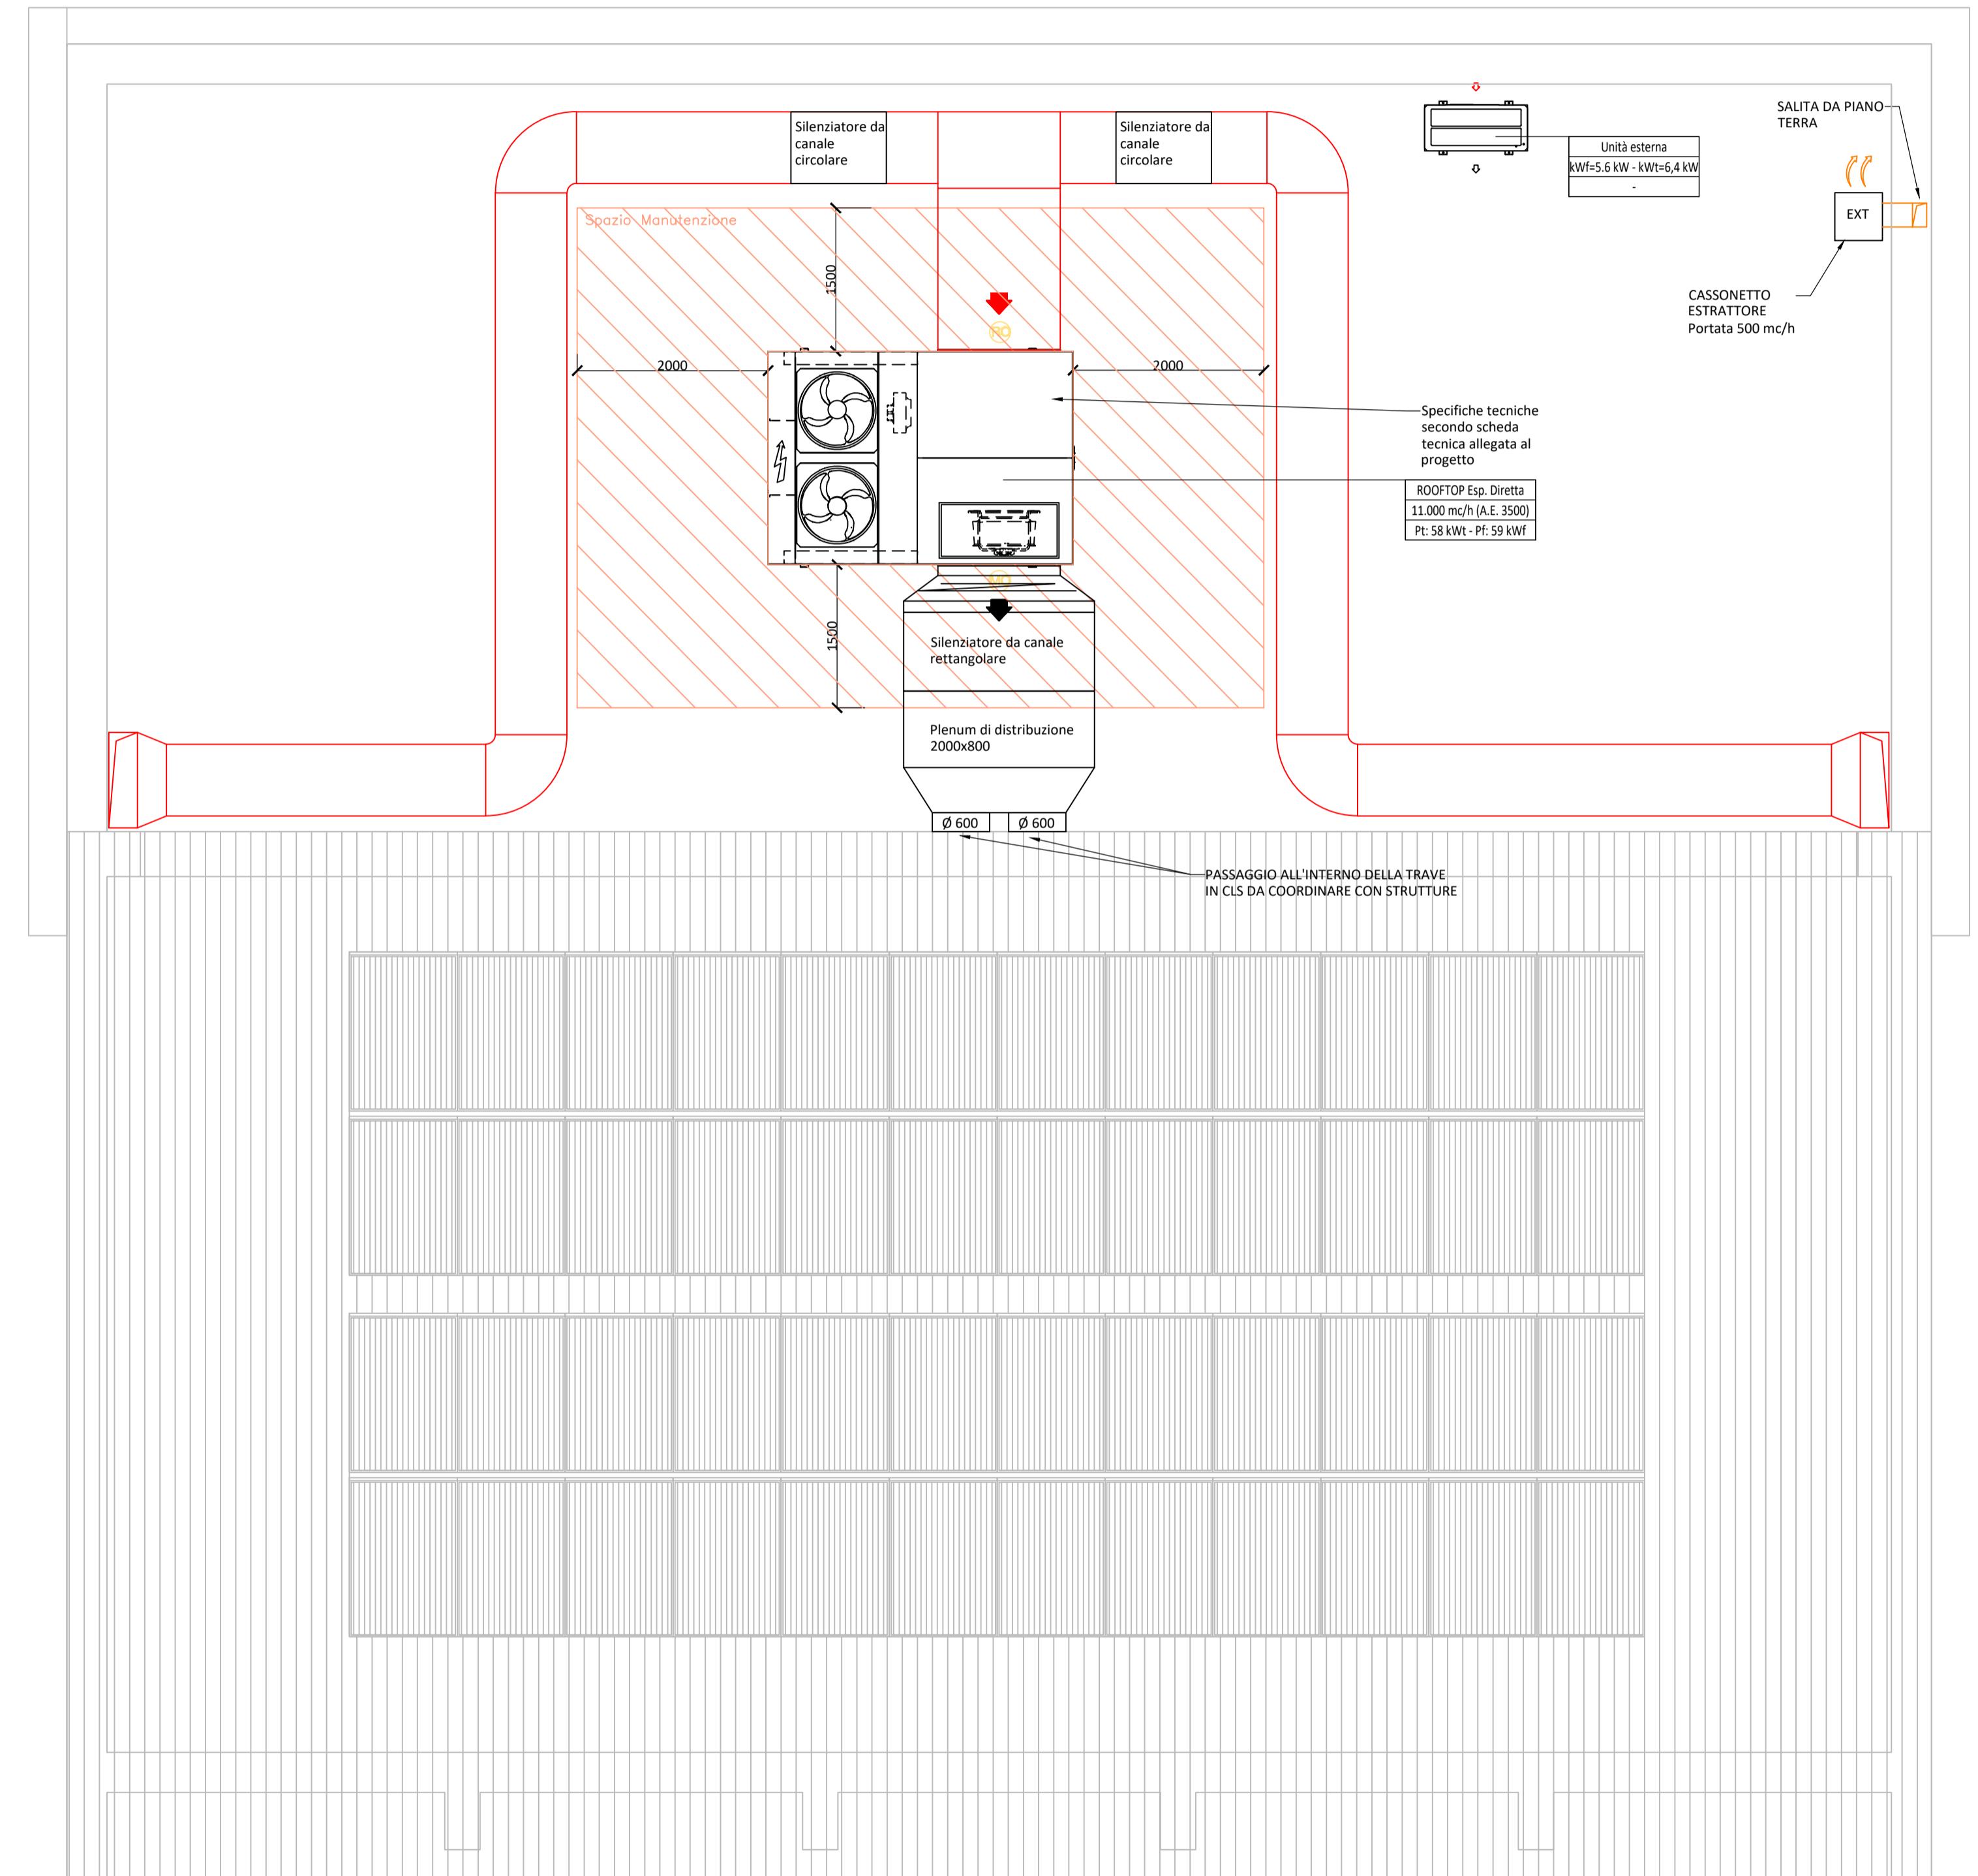

IMPIANTO DI CLIMATIZZAZIONE - PIANO COPERTURA

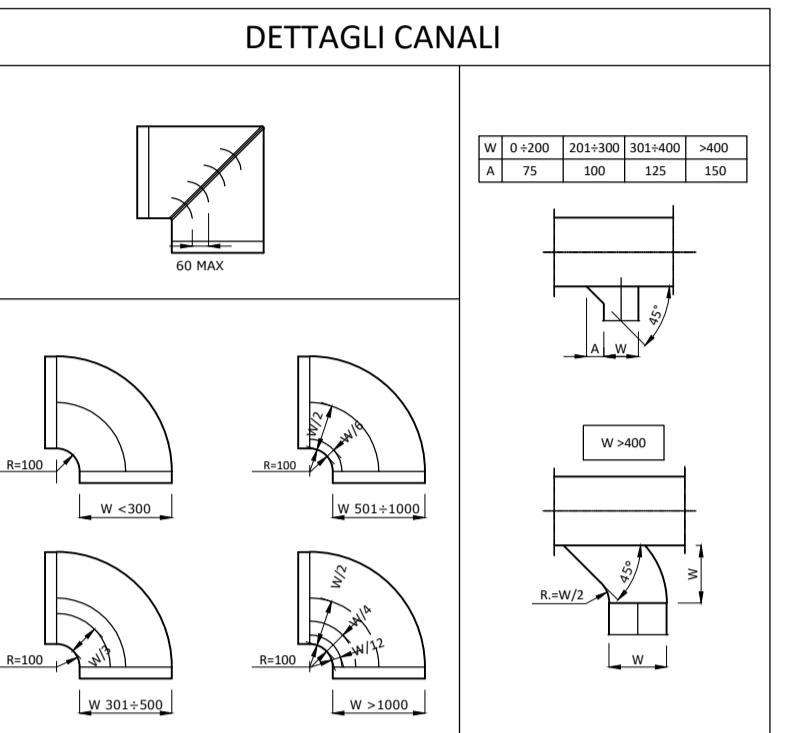

IMPRESA VULCANO s.r.l.
costruzioni civili e industriali
Sede Legale: Via Marconi, 35 – 21015 – Lonate Pozzolo (VA)
Sede Operativa: Via E. Ferrari 1 – Magnago (MI)
info@impresavulcano.it
C.F./P.IVA 06923340969 tel. 0331/1409144

SAIND INGEGNERIA			
Piacenza - Via Roso, 132 S.Nicola, Rottifreno - Milano - P.le Giulio Cesare, 9 Roma - Viale dell'Umanesimo, 308 - T. 0523.76.98.98 - www.saind.it - saind@saind.it			
Committente / Identificativo progetto: COMUNE DI SESTO CALENDE Piazza Cesare da Sesto, 1 21018 Sesto Calende (VA)		Oggetto: REALIZZAZIONE NUOVA MENSA SCOLASTICA PRESSO SCUOLA PRIMARIA UNGARETTI CUP I85E2200400006	
rev.	data	eseg.	verif.
0	10/11/2023	M.B.	DeG
-	-	-	F.N.
-	-	-	-
-	-	-	-
-	-	-	-
IMPIANTO MECCANICO DI CLIMATIZZAZIONE PIANO COPERTURA		Nome documento:	
SCALA	N° DISEGNO	TAVOLA	N° FOGLI
1:50	8792 PESEC 302	302	1 di 1