


LEGENDA IDRICO SANITARIO	
	TUBAZIONI RETE ACQUA FREDDA - CALDA - Materiale Multistrato colliberto Comprese di staffagi ed accessori
	TUBAZIONI RETE DI SCARICO - Materiale Plasticofonoassorbente ad innesto Comprese di staffagi ed accessori
	COLLETTORE ACQUA SANITARIA Comprese di cassetta con sportello, accessori, valvolame su ogni stacco
	VALVOLA DI INTERCETTAZIONE Comprese di staffagi ed accessori
	PUNTO DI UTILIZZO Comprese di staffagi ed accessori

NOTE:
1. Valido solo per impianti meccanici
2. Misure e dimensioni da verificare a cura dell'installatore
3. Prevedere idonei sistemi antivibranti per la posa di tutte le apparecchiature con parti in movimento
4. Prevedere idonee tubazioni antivibranti per connessione con apparecchiature con parti in movimento

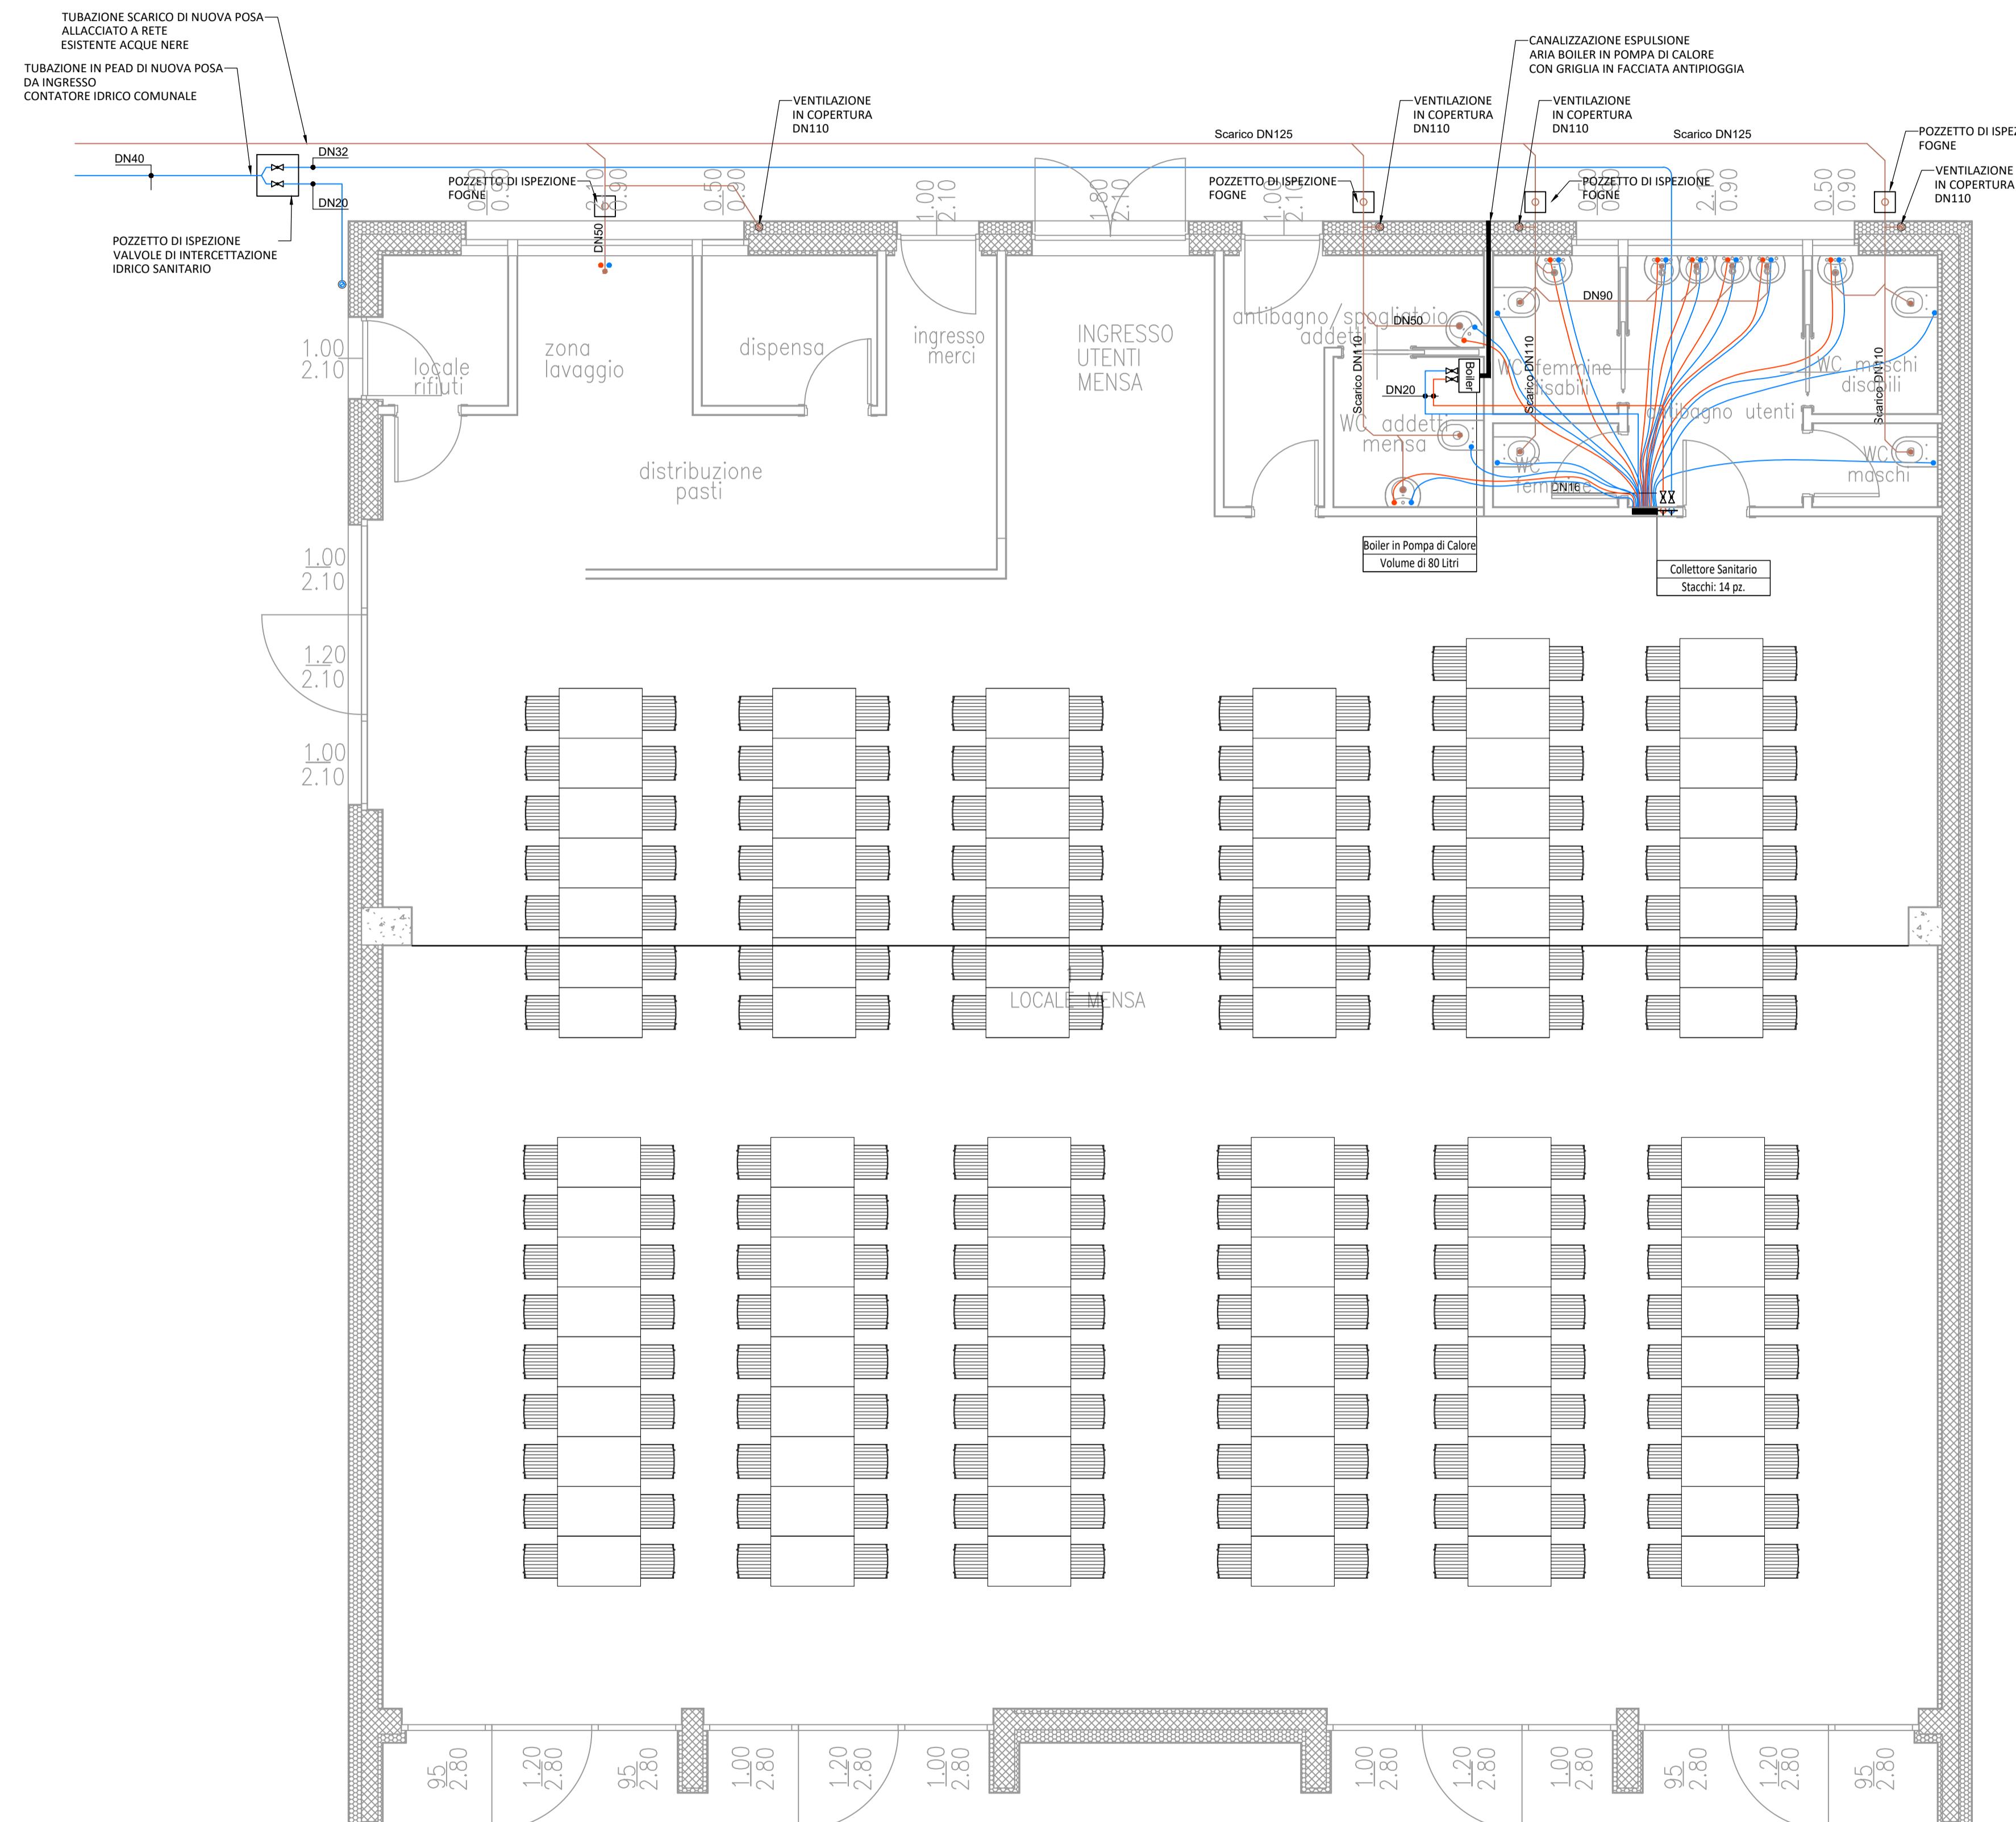

ISOLAMENTI TUBAZIONI UNI10376 ed aggiornamenti		
POSIZIONE	Øe [mm]	sp. min.
Tubazioni all'interno di pareti isolate o cavedi	< 20 20 - 39 40 - 59 60 - 79 80 - 99 > 100	13 15 20 25 30 30
Tubazioni calde a vista in centrale termica	< 20 20 - 39 40 - 59 60 - 79 80 - 99 > 100	20 30 40 50 55 60
Tubazioni calde e fredde a vista	< 20 20 - 39 40 - 59 60 - 79 80 - 99 > 100	13 15 20 25 30 30

TABELLA EQUIVALENZA DELLE TUBAZIONI		
Tubazione Acciaio Zincato	Tubazione PP-R 80 - fusione Tubo fusotherm	Tubazione multistrato Polietilene alta densità esterno/Aluminio
Ø Ø/ø mm	Ø Ø/ø mm	Ø Ø/ø mm
3/8" 13,2/17,2	16 10,6/16,0	16 11,5/16,0
1/2" 16,6/21,3	20 14,4/20,0	20 15,0/20,0
5/8" 22,7/26,9	25 18,0/25,0	26 20,0/26,0
3/4" 27,9/33,7	32 23,0/32,0	32 26,0/32,0
1 36,3/42,4	40 28,8/40,0	40 33,0/40,0
1 1/2" 42,5/48,3	50 36,2/50,0	50 42,0/50,0
2" 53,8/60,3	63 46,6/63,0	63 54,0/63,0

IMPRESA VULCANO s.r.l.
costruzioni civili e industriali
Sede Legale: Via Marconi, 35 – 21015 - Lonate Pozzolo (VA)
Sede Operativa: Via E. Ferrari 1 – Magnago (MI)
info@impresavulcano.it
C.F./P.IVA 06923340969 tel. 0331/1409144

SAIND INGEGNERIA		Oggetto:
Piacenza - Via Roso, 132 S.Nicòlò, Rottifreno - Milano - P.le Giulio Cesare, 9 Roma - Viale dell'Umanesimo, 308 - T. 0523.76.98.98 - www.saind.it saind@saind.it		REALIZZAZIONE NUOVA MENSA SCOLASTICA PRESSO SCUOLA PRIMARIA UNGARETTI CUP I85E2200400006
Committente / Identificativo progetto:		Oggetto:
COMUNE DI SESTO CALENDE		IMPIANTO MECCANICO IDRICO SANITARIO PIANO TERRA
rev.	data	eseg. verif. appr.
0	10/11/2023	M.B. DeG F.N.
-	-	- - -
-	-	- - -
-	-	- - -
-	-	- - -
SCALA		N° DISEGNO
1:50		8792 PESEC 303
TAVOLA		N° FOGLI
303		1 di 1