
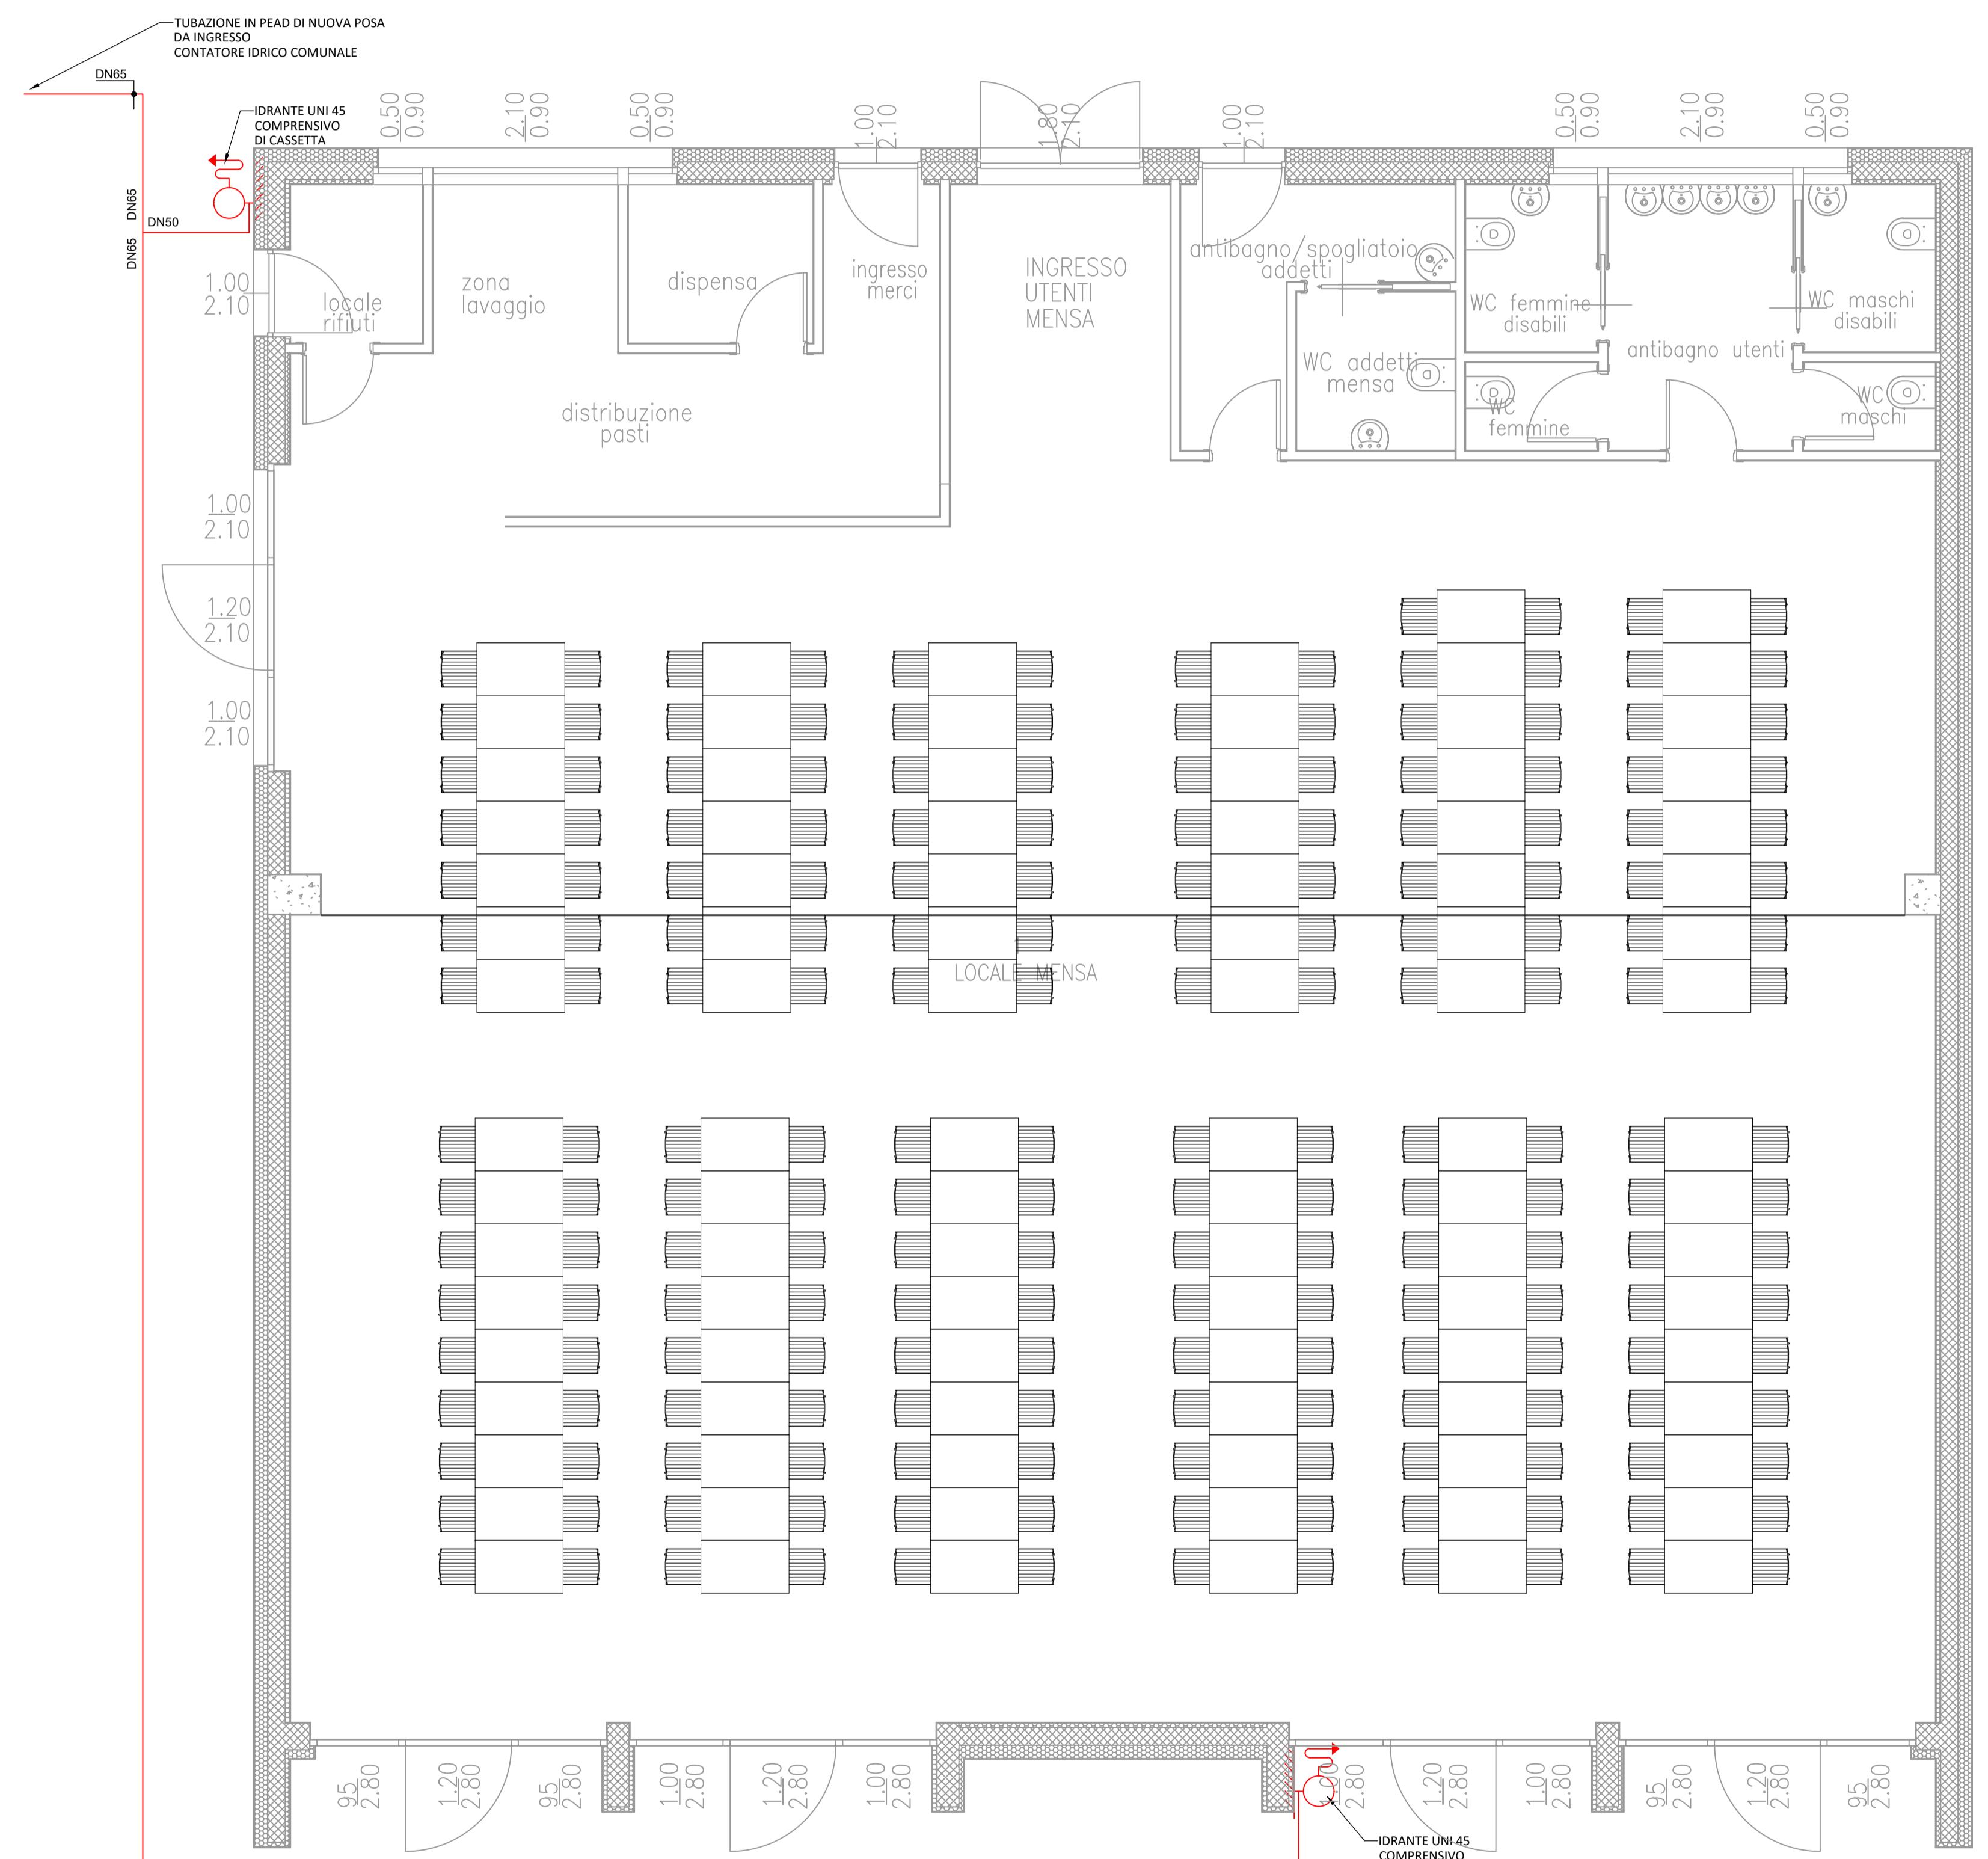


LEGENDA CLIMATIZZAZIONE	
Dimensioni	RETE ESTRAZIONE ARIA VIZIATA Canale Metallico - Comprensivo di staffagi ed accessori
Dimensioni	RETE IMMISSIONE ARIA ESTERNA Canale Metallico - Comprensivo di staffagi ed accessori
Dimensioni	RETE MANDATA CLIMATIZZAZIONE Canale Metallico Cobertato - Comprensivo di staffagi ed accessori
Dimensioni	RETE RIPRESA CLIMATIZZAZIONE Canale Metallico Cobertato - Comprensivo di staffagi ed accessori
	TUBAZIONE FLESSIBILE CON MOLLA ANTISCHIACCIAMENTO Comprensiva di accessori - Lunghezza Massima 1,50 m
	VALVOLA DI ESTRAGGIO IN MATERIALE PLASTICO PER POSA IN CONTROSOFFITTO Canale Metallico - Comprensivo di staffagi ed accessori
	REGOLAZIONE - Sonda di temperatura ambiente

NOTE:

- Valido solo per impianti meccanici
- Misure e dimensioni da verificare a cura dell'installatore
- Prevedere valvole di sfogo aria in tutti i punti alti e rubinetti di svuotamento nei punti bassi
- Prevedere valvole di risciacquo nei punti alti
- Prevedere idonei sistemi antivibranti per la posa di tutte le apparecchiature con parti in movimento
- Prevedere valvole di risciacquo nei punti alti
- Prevedere idonee tubazioni antivibranti e connettori con apparecchiature con parti in movimento
- Prevedere botole di ispezione per la manutenzione dei macchinari all'interno di controsoffitti
- Costruttivo canale microforato da realizzare con costruttore materiale e sottopermeabile alla D.L.

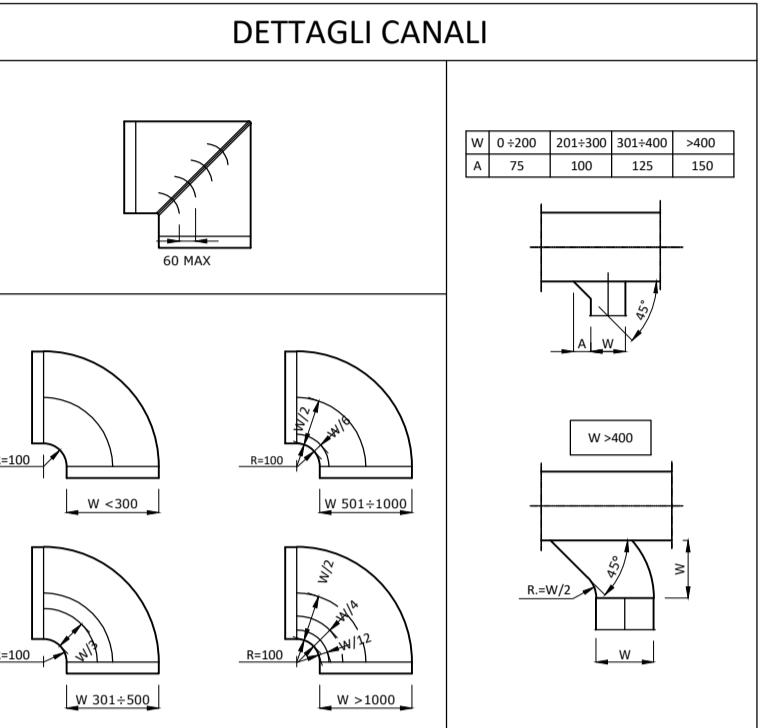

Committente / Identificativo progetto:	Oggetto:
COMUNE DI SESTO CALENDE	REALIZZAZIONE NUOVA MENSA SCOLASTICA PRESSO SCUOLA PRIMARIA UNGARETTI Piazza Cesare da Sesto, 1 21018 Sesto Calende (VA)   CUP I85E2200400006
rev.	data
0	10/11/2023
-	M.B. DeG F.N.
-	-
-	-
-	-
-	-
SCALA	N° DISEGNO
1:50	8792 PESEC 305
TAVOLA	N° FOGLI
305	1 di 1