

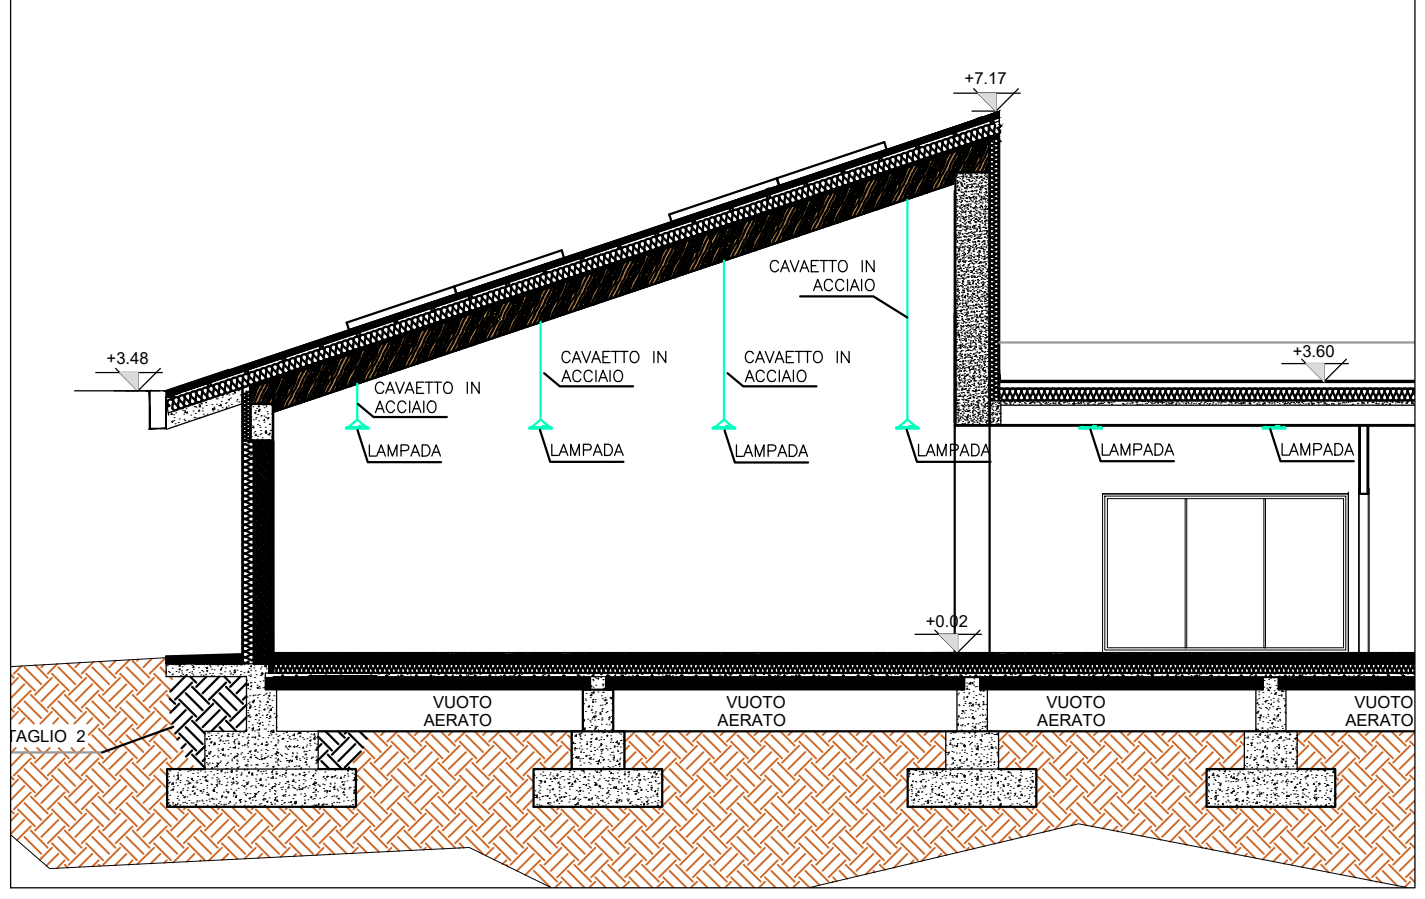
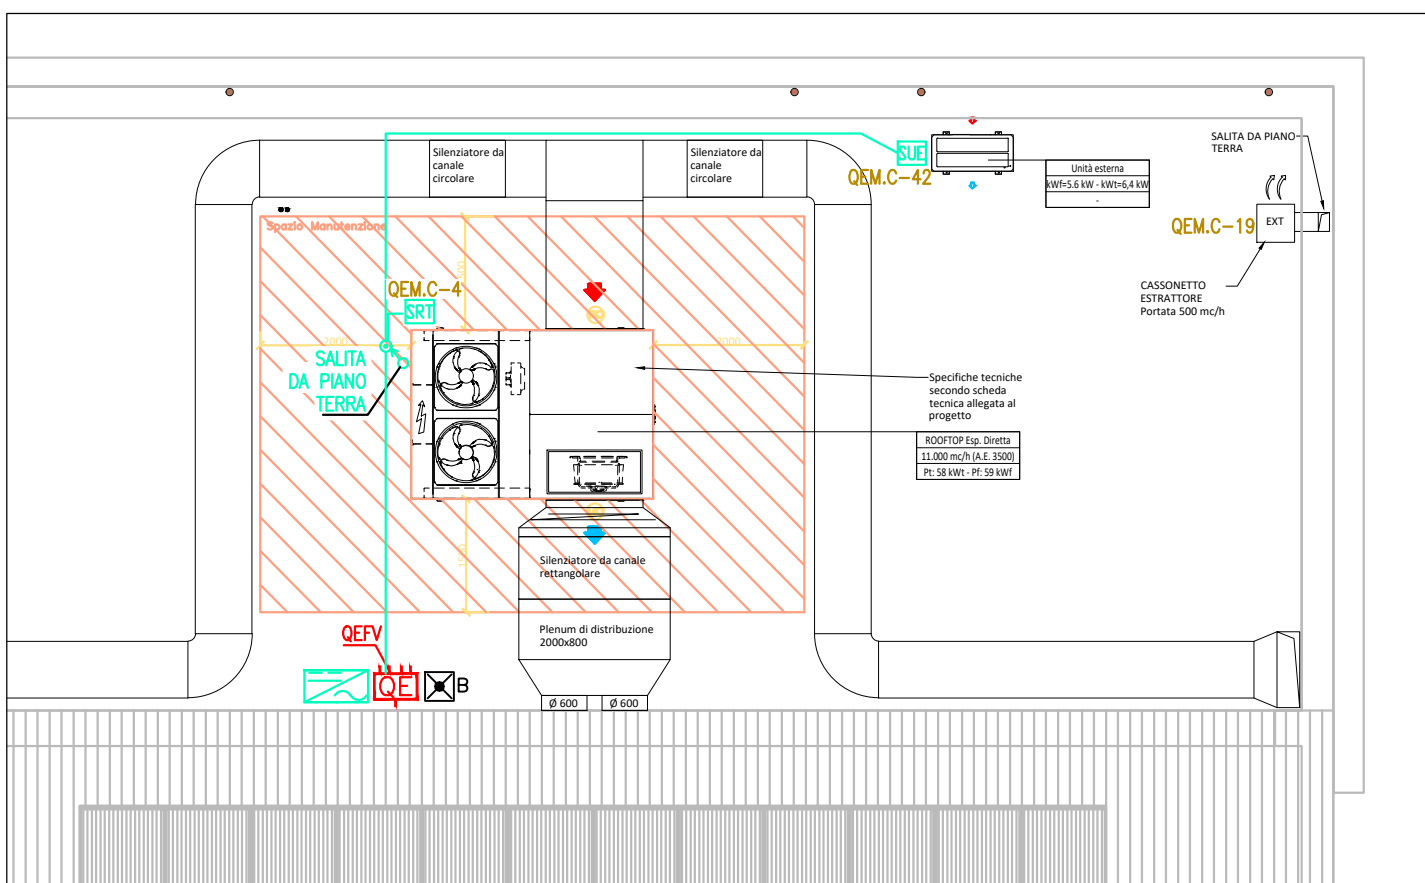
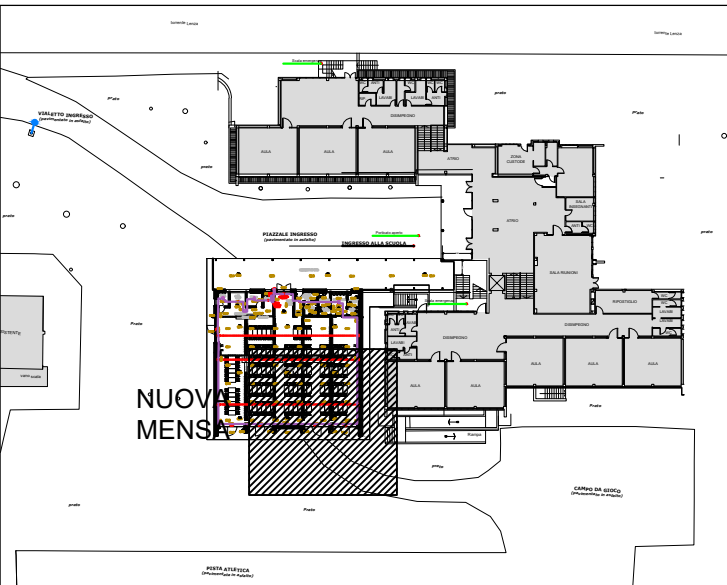
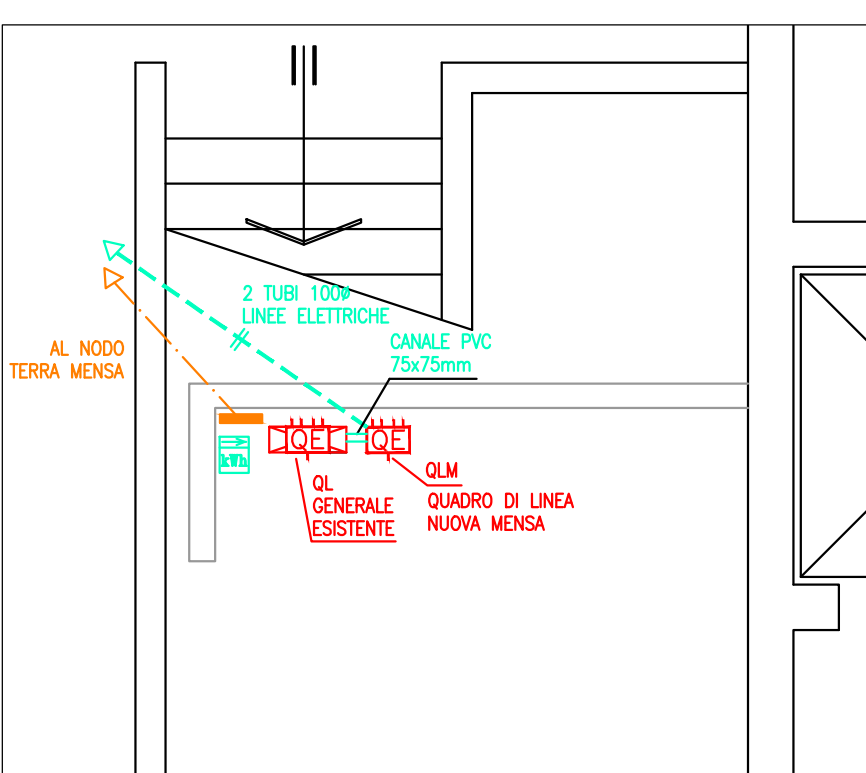
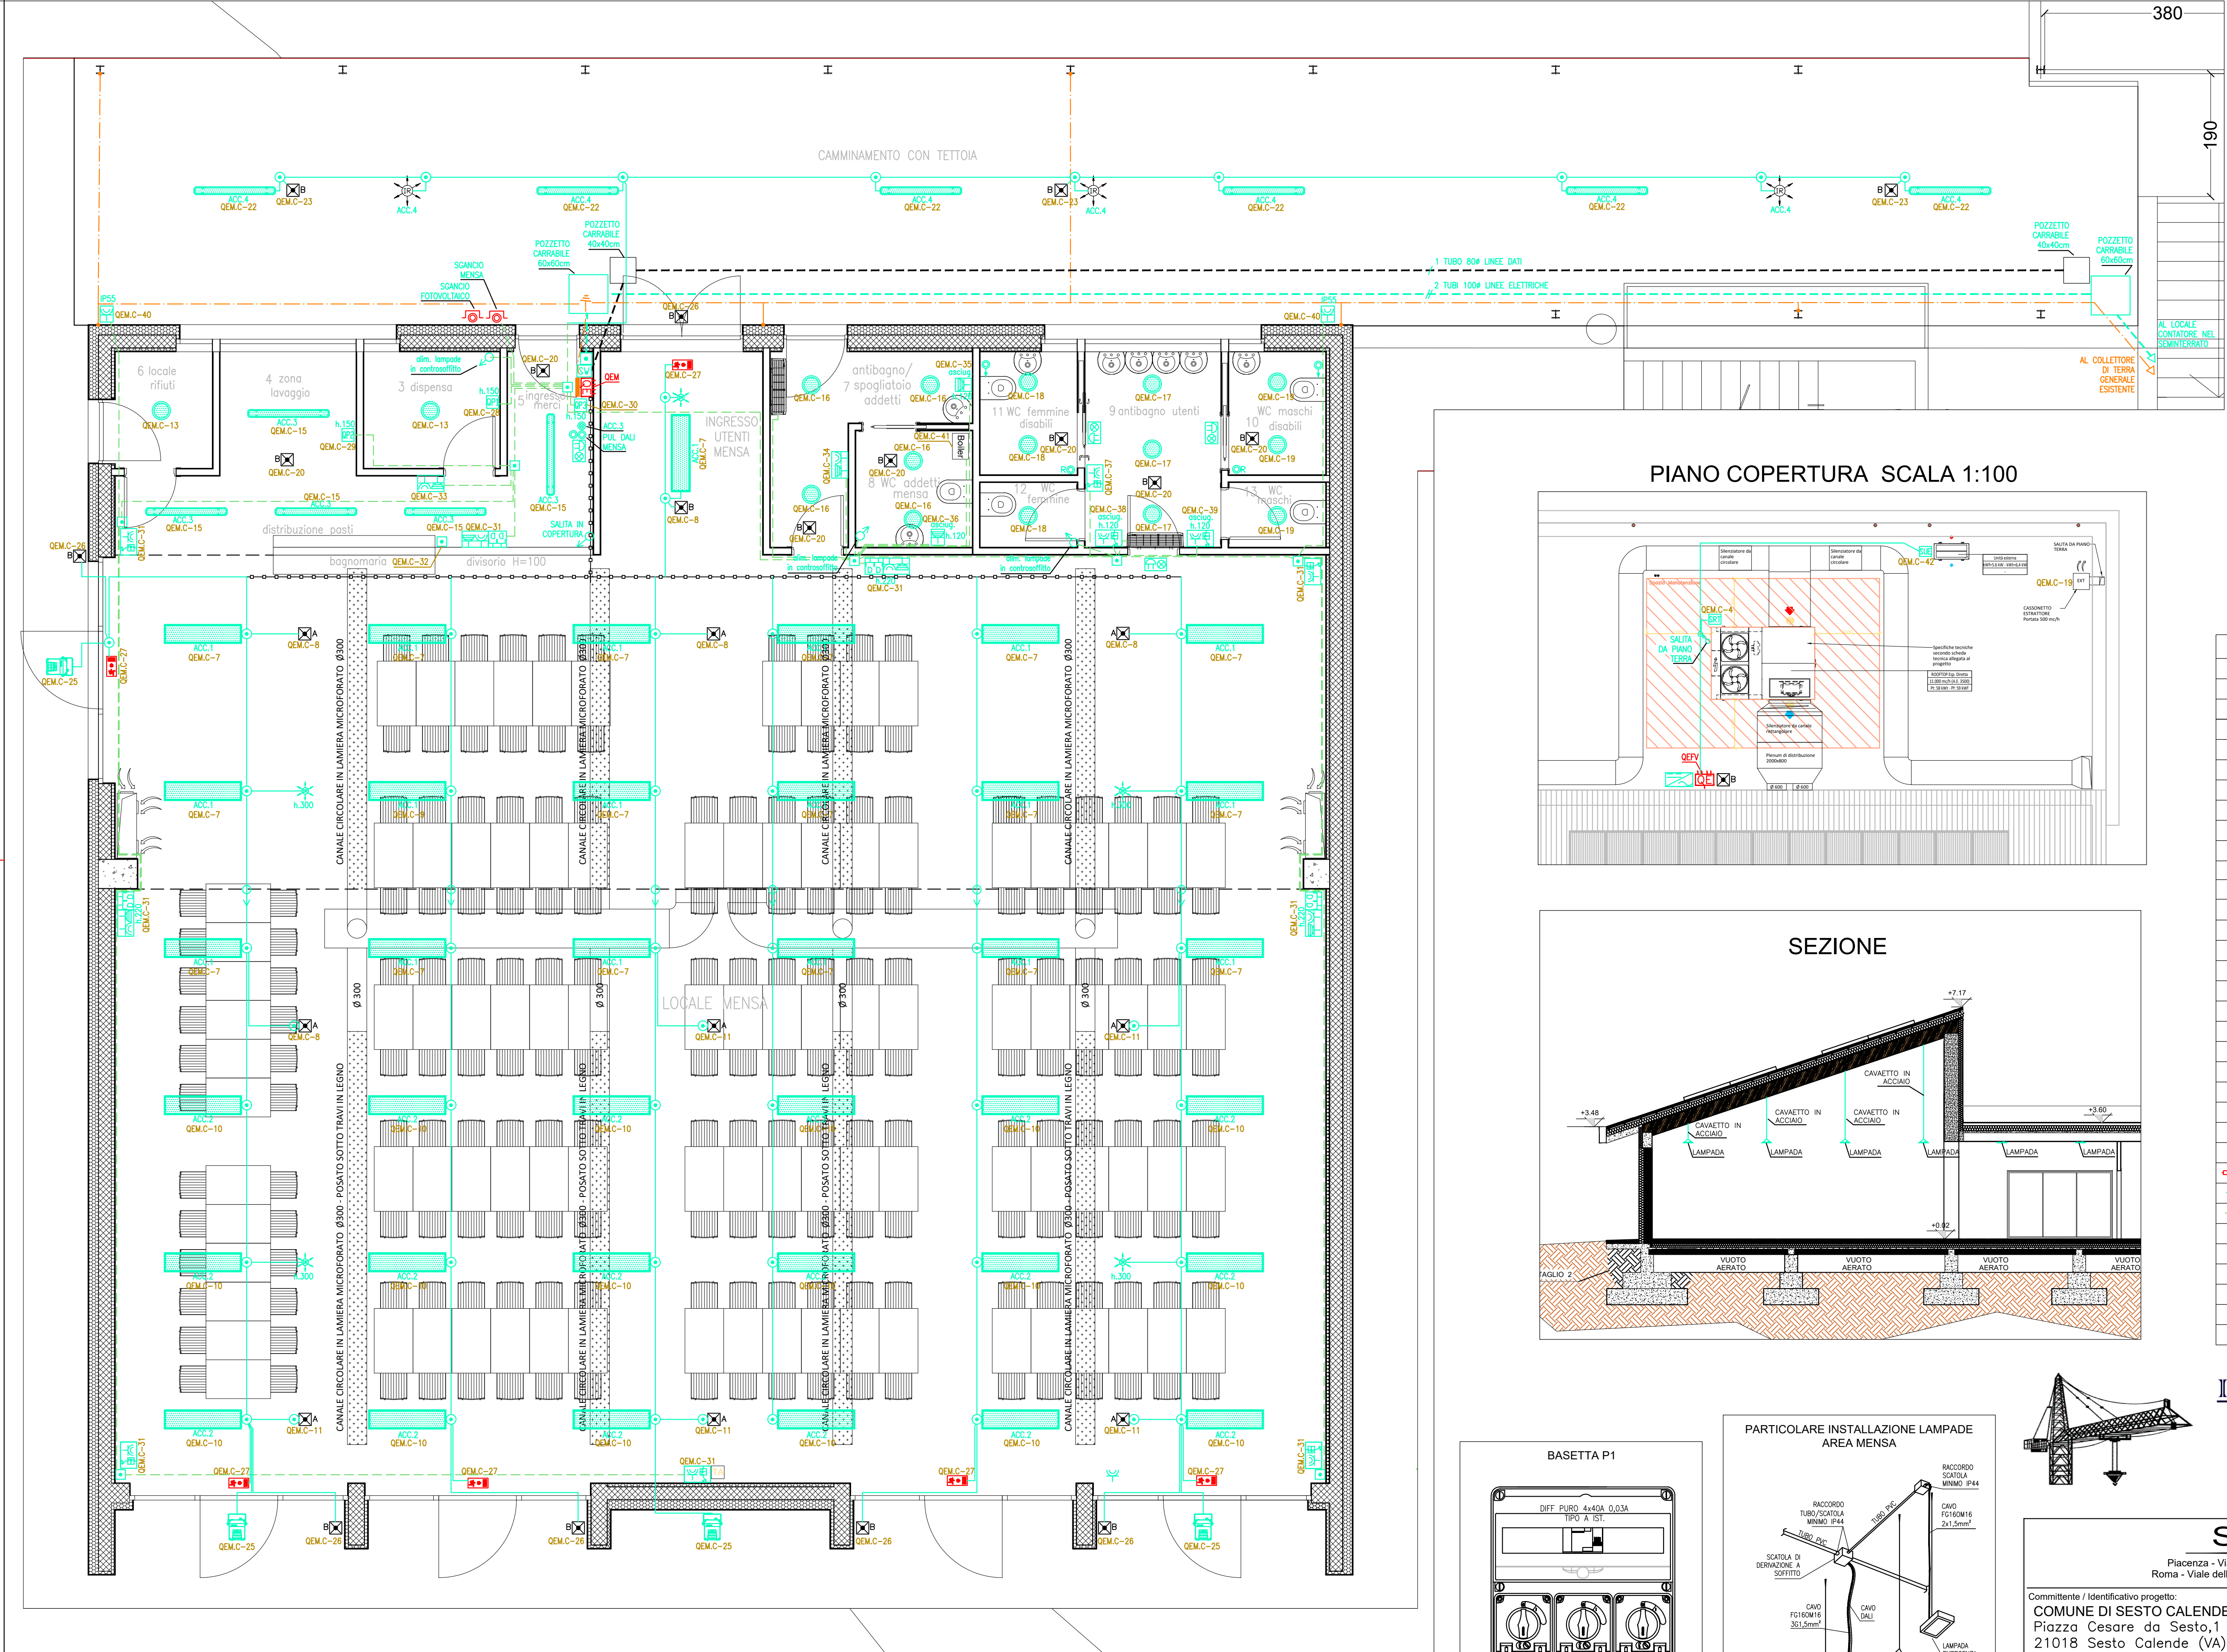
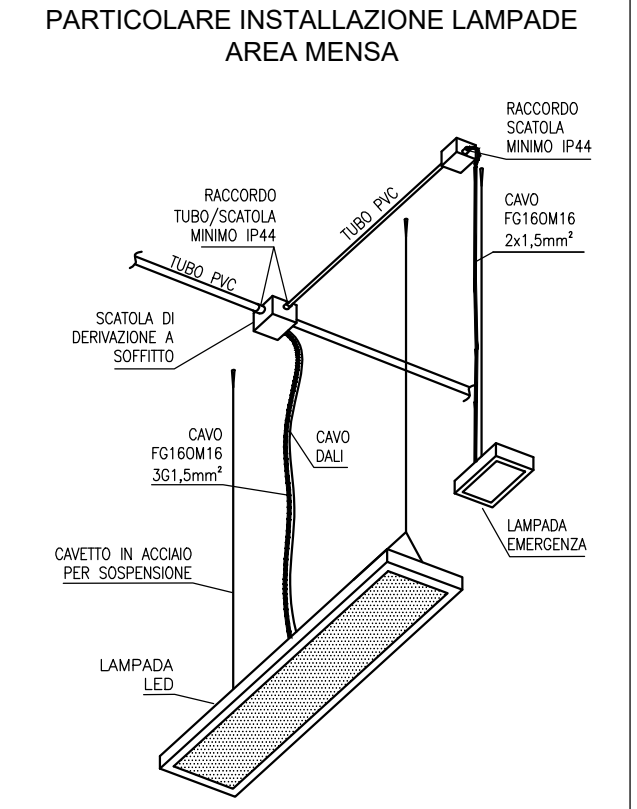


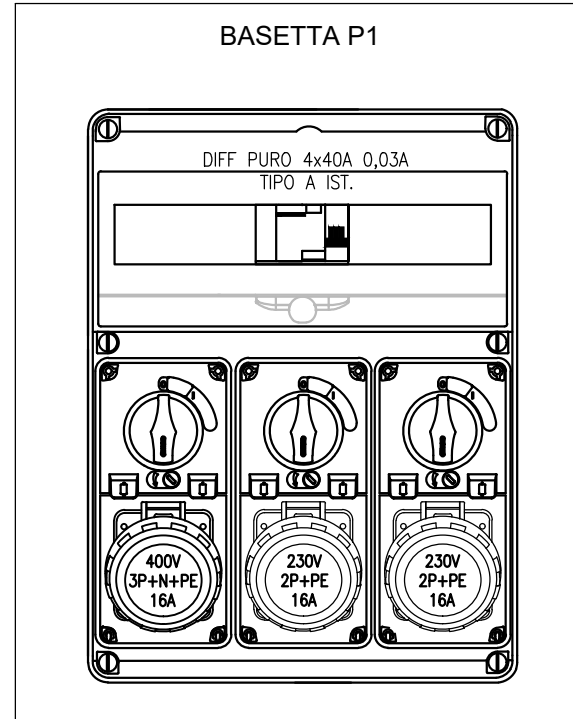

LEGENDA SIMBOLI ELETTRICI	
	CONTATORE ENEL
	QUADRO ELETTRICO
	LAMPADA LED DISANO 840 33W - DALI
	LAMPADA LED DISANO 748 08L0' 24W CON SENSORE LUCE/MOVIMENTO
	LAMPADA LED DISANO 963 HYDRO 47W
	FARETTI LED PER ESTERNI DISANO 1998 MINI RODIO 39W
	LAMPADA D'EMERGENZA A LED AUTOALIMENTATA - SE TIPO 19430 BEGHELLI
	LAMPADA D'EMERGENZA A LED AUTOALIMENTATA - SE TIPO 4373 BEGHELLI
	LAMPADA D'EMERGENZA CON PITTORGRAMMA VIA DI FUGA - SA TIPO 4373 BEGHELLI
	PULSANTE LUCE
	PULSANTE LUCE CON SPIA LUMINOSA
	RIVELATORE VOLUMETRICO DALI-2
	RIVELATORE VOLUMETRICO ON/OFF
	PRESA LINEL
	PRESA BIVALENTE 10/16A
	PRESA BIVALENTE 10/16A + INTER. DI INTERBLOCCO MT 2x16A 3x4
	PRESA DATI RJ45
	BASSETTA PRESE (VEDI PARTICOLARE)
	PULSANTE TACITAZIONE ALLARME WC DISABILI
	PULSANTE A TIRANTE ALLARME WC DISABILI
	SEGNALAZIONE OTTICA-Acustica ALLARME WC DISABILI
	SEZIONATORE ROTATIVO ROOF TOP 4x80A
	SEZIONATORE ROTATIVO UNITA' ESTERNA 2x32A
	PULSANTE DI SGANCIO SOTTOVETRO A FRANGERE
	SWITCH DATI 10 PORTE
	CANALE IN ACCIAIO ZINCATO 200x100mm CON SETTO SEPARATORE
	TUBAZIONE PVC POSA A VISTA
	TUBAZIONE PVC POSA SOTTOTRACCIA
	SCATOLA DI DERIVAZIONE DA INCASSO
	SCATOLA DI DERIVAZIONE DA ESTERNO
	DISPENSORE VERTICALE DI TERRA IN POZZETTO ISPEZIONABILE
	DISPENSORE CORDA ORIZZONTALE IN RAME NUDO SEZ. 35mm²
	NODO EQUIPOTENZIALE
	COLLEGAMENTO EQUIPOTENZIALE

IMPRESA VULCANO s.r.l.
costruzioni civili e industriali
Sede Legale: Via Marconi, 35 - 21015 - Lonate Pozzolo (VA)
Sede Operativa: Via E. Ferrari 1 - Magnago (MI)
info@impresafulcano.it
C.F./P.IVA 06923340969 - tel. 0331/1409144

SAIND INGEGNERIA
Piacenza - Via Roso, 132 S. Nicolò, Rottofreno - Milano - P.le Giulio Cesare, 9
Roma - Viale dell'Unità, 308 - T. 0523.76.98.98 - www.saind.it - saind@saind.it

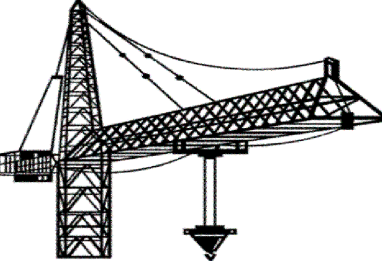

Committente / Identificativo progetto:					Nome documento:			
COMUNE DI SESTO CALENDE Piazza Cesare da Sesto, 1 21018 Sesto Calende (VA)					Oggetto: NUOVA MENSA SCOLASTICA PRESSO SCUOLA PRIMARIA UNGARETTI CUP I85E22000400006			
rev.	data	eseg.	verif.	appr.	IMPIANTO ELETTRICO FM - LUCI ORDINARIA E LUCI D'EMERGENZA			
1	14/11/2023	S.F.	DeG	F.N.	SCALA	N° DISEGNO	TAVOLA	N° FOGLI
-	-	-	-	-	1:50	8792 PESEC 404	404	1 di 1