




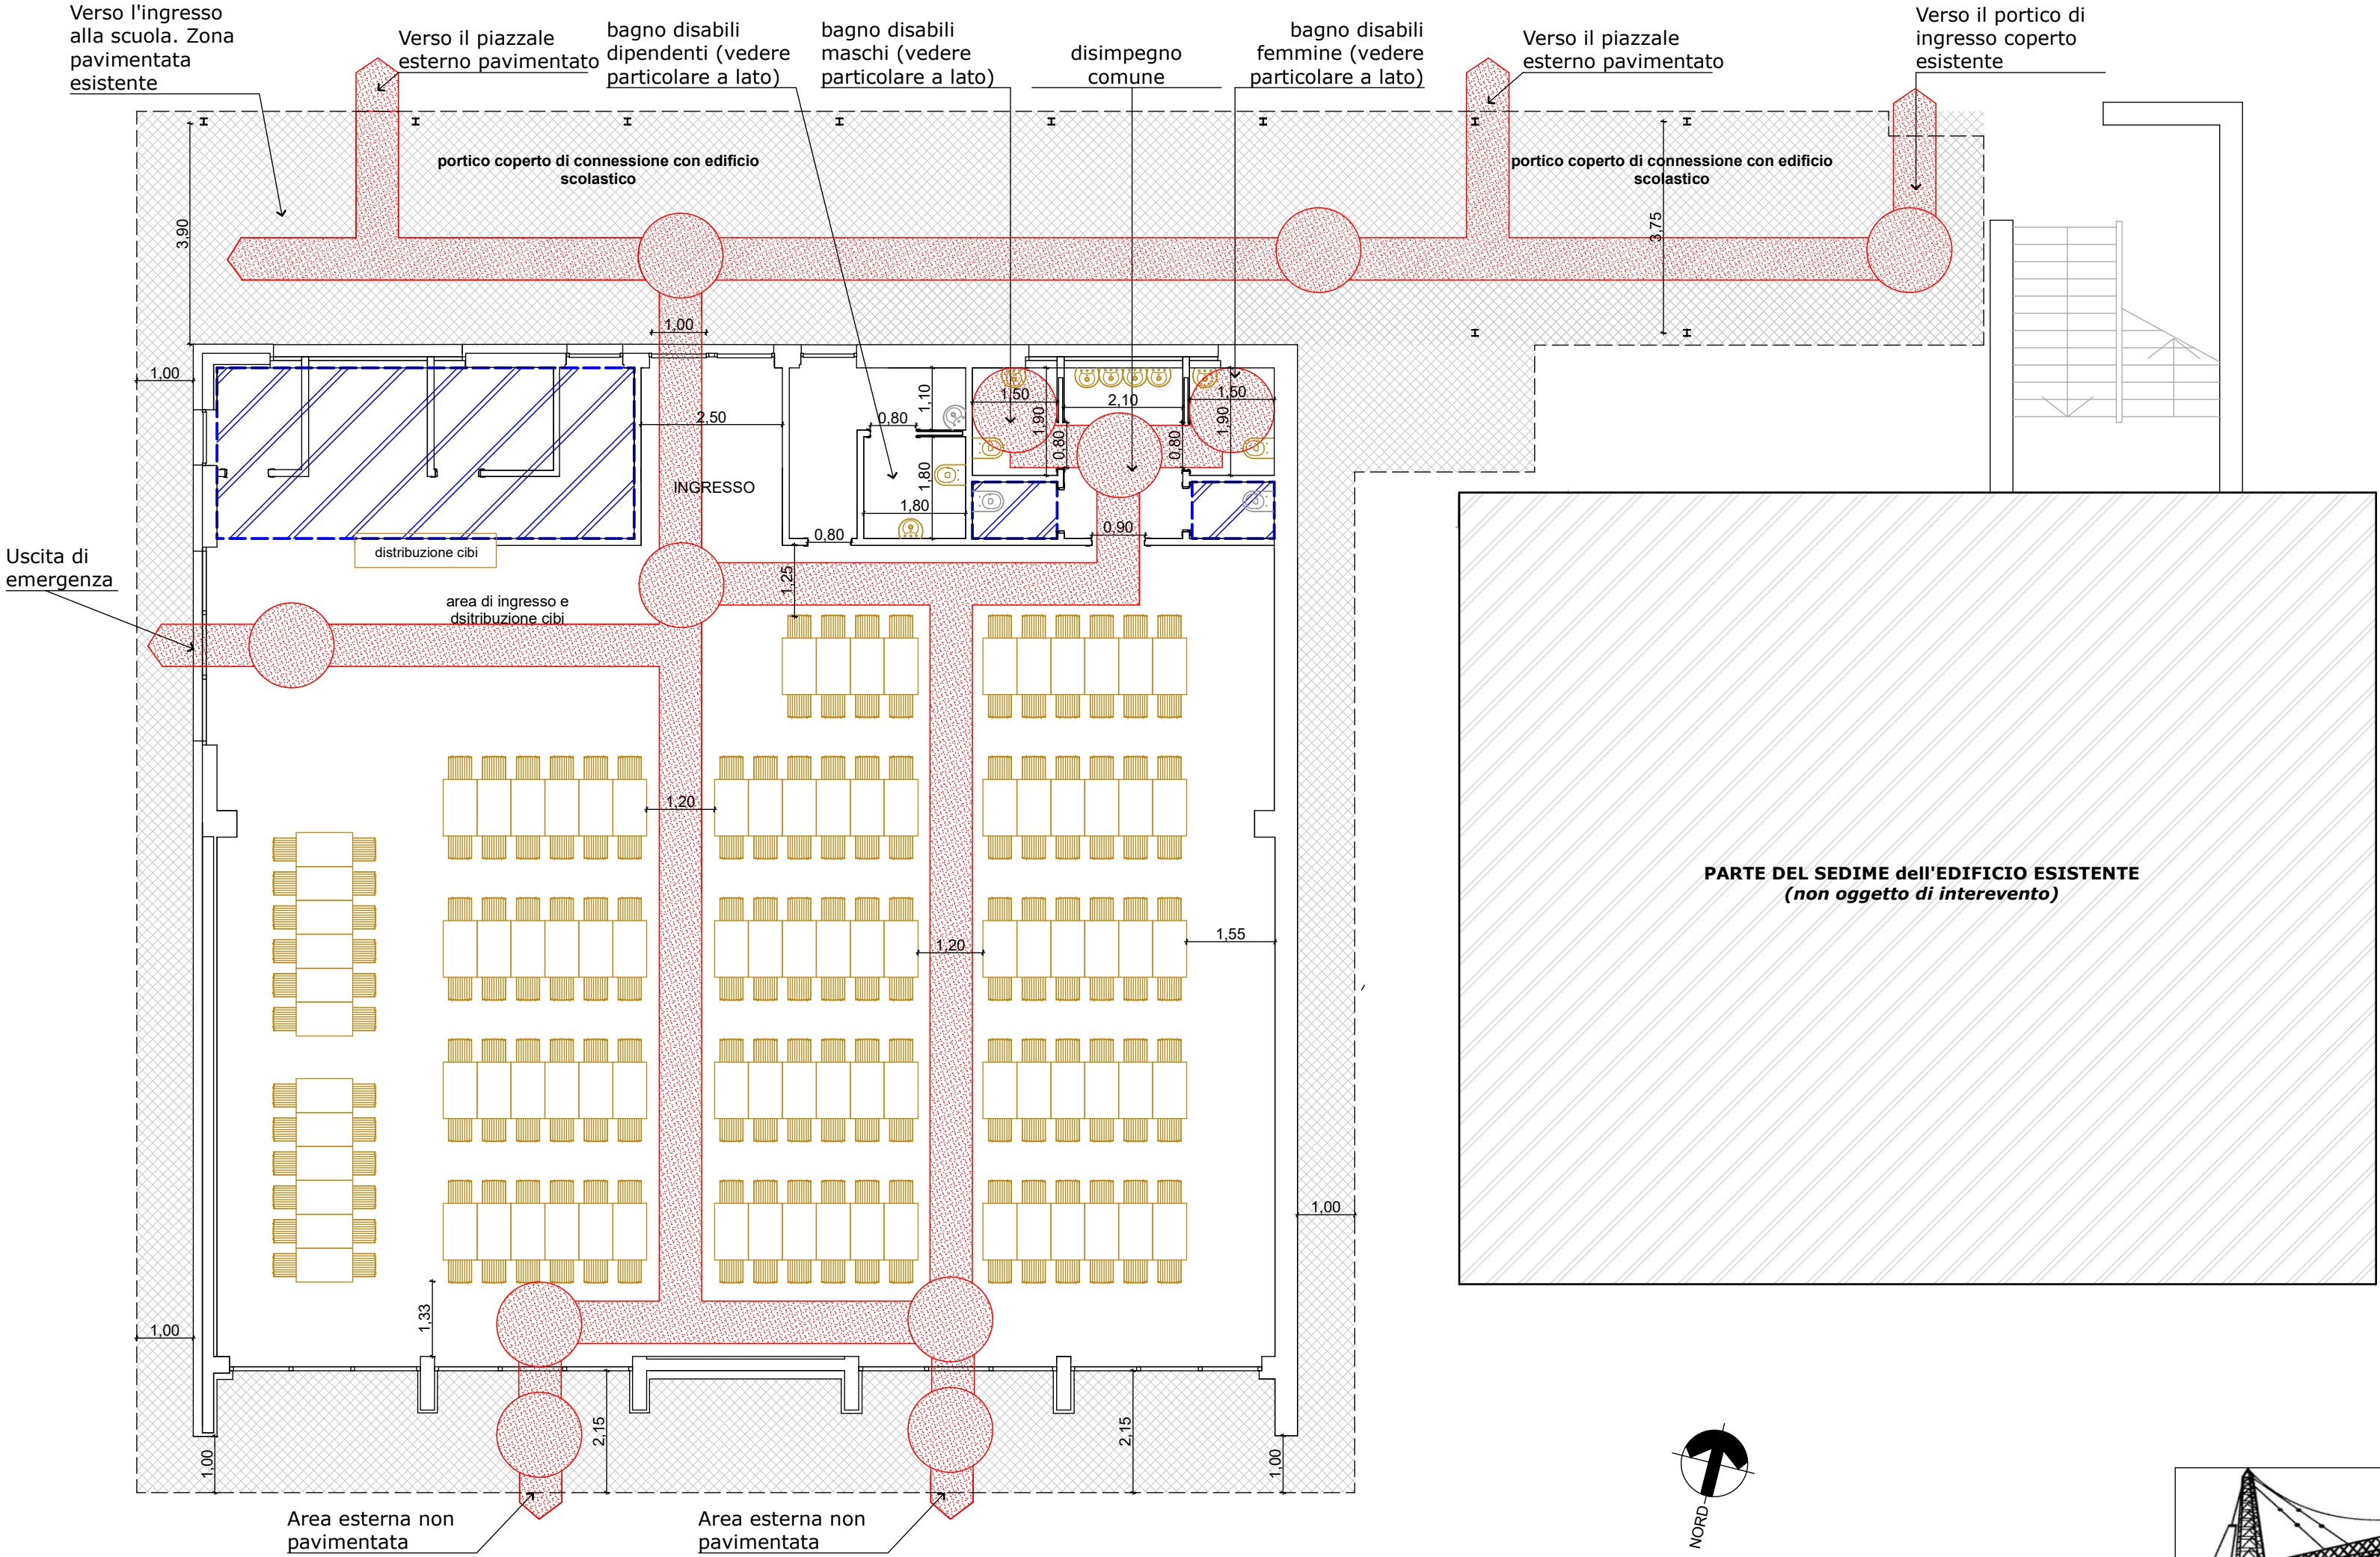

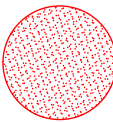

PIANTA PIANO TERRA - MISURE PER IL SUPERAMENTO DELLE BARRIERE ARCHITETTONICHE

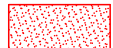


LEGENDA

-  Rotazione completa ($r = 75 \text{ cm}$) per un soggetto con impedita e/o ridotta capacità motoria
-  Percorsi indicativi (larghezza 75 cm) per un soggetto con impedita e/o ridotta capacità motoria
-  WC sospeso in ceramica che funge anche da bidet con apertura frontale vaso + cassetta
-  Lavabo ergonomico in ceramica sospeso
-  Pavimentazione esterna in materiale atistruduccevole e antiscivolo - in progetto
-  Aree non soggette alle verifiche dell'abbattimento delle barriere architettoniche

NB: per ogni altra indicazione vedere l'elaborato 02 DEFINITIVO "Relazione Tecnica"


Particolare bagno disabili

scala 1.50

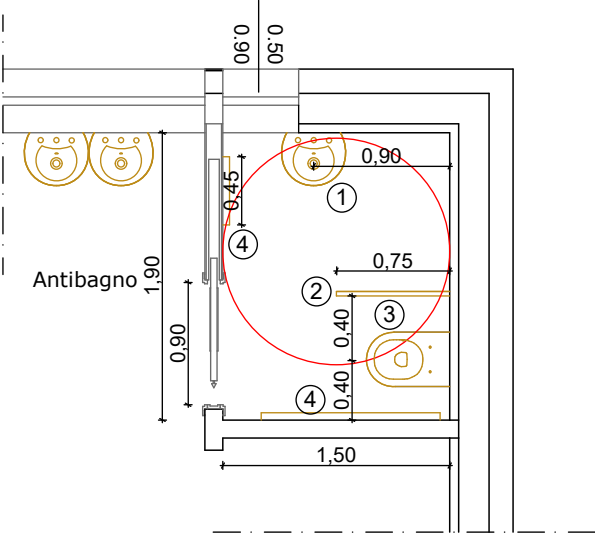

Apparecchiature bagno:

- ① Lavabo ergonomico
Dimensioni:
-larghezza 67 cm
-profondità 57 cm
-altezza dal pavimento 80 cm
- ② Maniglione ribaltabile:
Dimensioni:
-lunghezza $75\text{-}80 \text{ cm}$
-altezza dal pavimento 70 cm
- ③ WC sospeso
Dimensioni:
-larghezza $38\text{-}39 \text{ cm}$
-profondità $75\text{-}80 \text{ cm}$
-altezza seduta $45\text{-}50 \text{ cm}$
- ④ Maniglione fisso:
Dimensioni:
-lunghezza (da disegno)
-altezza dal pavimento 70 cm

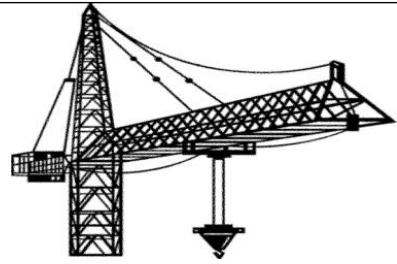

IMPRESA VULCANO s.r.l.

costruzioni civili e industriali

Sede Legale: Via Marconi, 35 – 21015 - Lonate Pozzolo (VA)

Sede Operativa: Via E. Ferrari 1 – Magnago (MI)

info@impresavulcano.it

C.F./P.IVA 06923340969 tel. 0331/1409144

SAIND INGEGNERIA

Piacenza - Via Roso, 132 S. Nicolò, Rottofreno - Milano - P.le Giulio Cesare, 9
Roma - Viale dell'Umanesimo, 308 - T. 0523.76.98.98 - www.saind.it - saind@saind.it

Committente / Identificativo progetto:

COMUNE DI SESTO CALENDE

Piazza Cesare da Sesto, 1 21018 Sesto Calende (VA)



Oggetto:

REALIZZAZIONE NUOVA MENSA SCOLASTICA
PRESSO SCUOLA PRIMARIA UNGARETTI
CUP I85E22000400006

rev.	data	eseg.	verif.	appr.	Nome documento:			
0	27/07/2023	A.G.	DeG	F.N.	MISURE PER IL SUPERAMENTO DELLE BARRIERE ARCHITETTONICHE			
-	-	-	-	-	SCALA	N° DISEGNO	TAVOLA	N° FOGLI
-	-	-	-	-	1.100 1.50	8792 PDEF 108	108	1 di 1