

SCHEMI FUNZIONALI - base planimetria generale di progetto

Legenda:



	Area con destinazione scolastica
	Area con destinazione riferimento/mensa
	Area con destinazione attività motorie/giochi
	Aree verdi (prato)
	Arene con destinazione a camminamento (pavimentate)



Principali alberature

PRINCIPALI PERCORSI:

- Percorsi utenti (alunni, insegnanti, bidelli)
- Percorsi personale mensa e personale amministrativo scolastico
- Percorsi adetti all'approvvigionamento della mensa

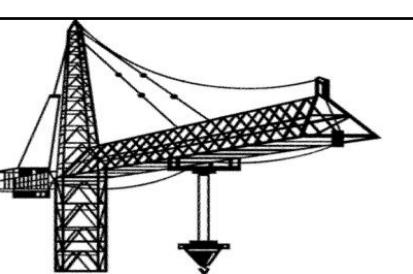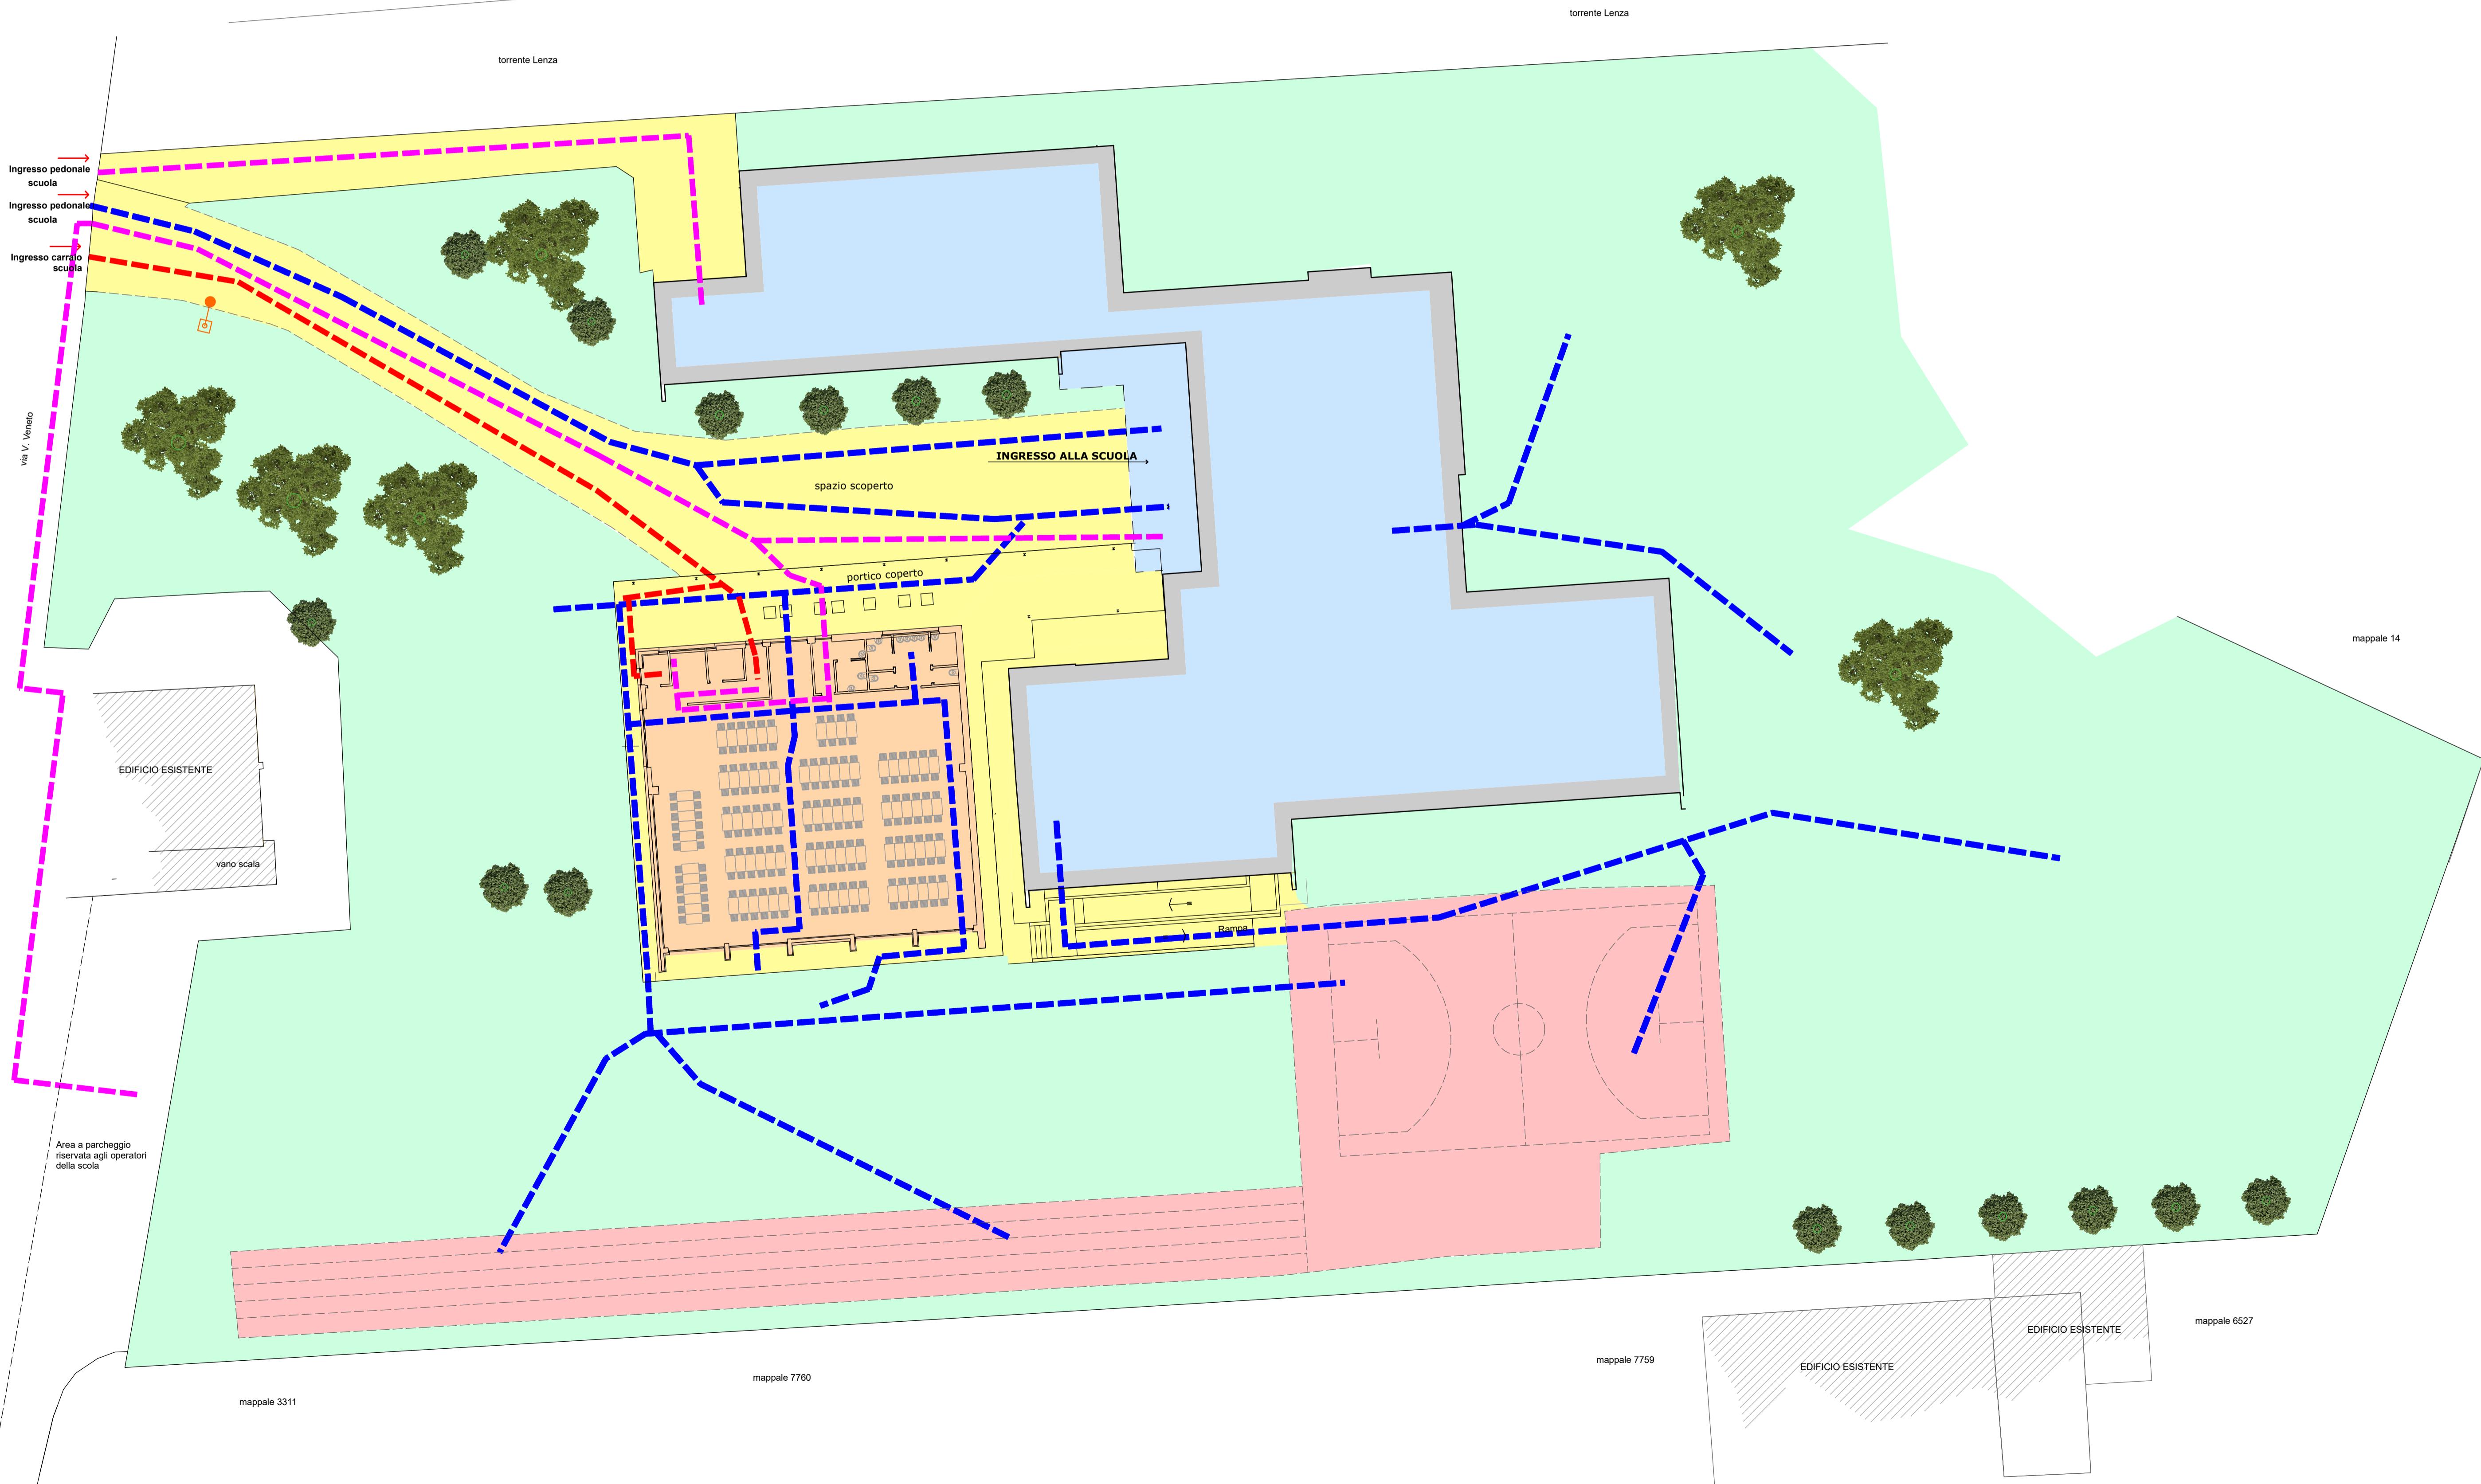

IMPRESA VULCANO s.r.l.

costruzioni civili e industriali

Sede Legale: Via Marconi, 35 - 21015 - Lurate Caccivio (VA)

Sede Operativa: Via E. Ferrari 1 - Magnano (MI)

info@impresavulcano.it

C.F./P.IVA 06923340969 tel. 0331/1409144

SAIND INGEGNERIA

Piacenza - Via Roso, 132 S.Nicòlò, Rottifreno - Milano - P.le Giulio Cesare, 9
Roma - Viale dell'Umanesimo, 308 - T. 0523.76.98.98 - www.saind.it - saind@saind.it

Committente / identificativo progetto:

COMUNE DI SESTO CALENDE
Piazza Cesare da Sesto, 1 21018 Sesto Calende (VA)

Oggetto:
REALIZZAZIONE NUOVA MENSA SCOLASTICA
PRESSO SCUOLA PRIMARIA UNGARETTI
CUP I85E22000400006

rev.	data	eseg.	verif.	appr.	Nome documento:
0	27/07/2023	A.G.	DeG	F.N.	SCHEMI FUNZIONALI
-	-	-	-	-	SCALA
-	-	-	-	-	N° DISEGNO
-	-	-	-	-	TAVOLA
-	-	-	-	-	N° FOGLI
					1:200 8792 PDEF 109 109 1 di 1