


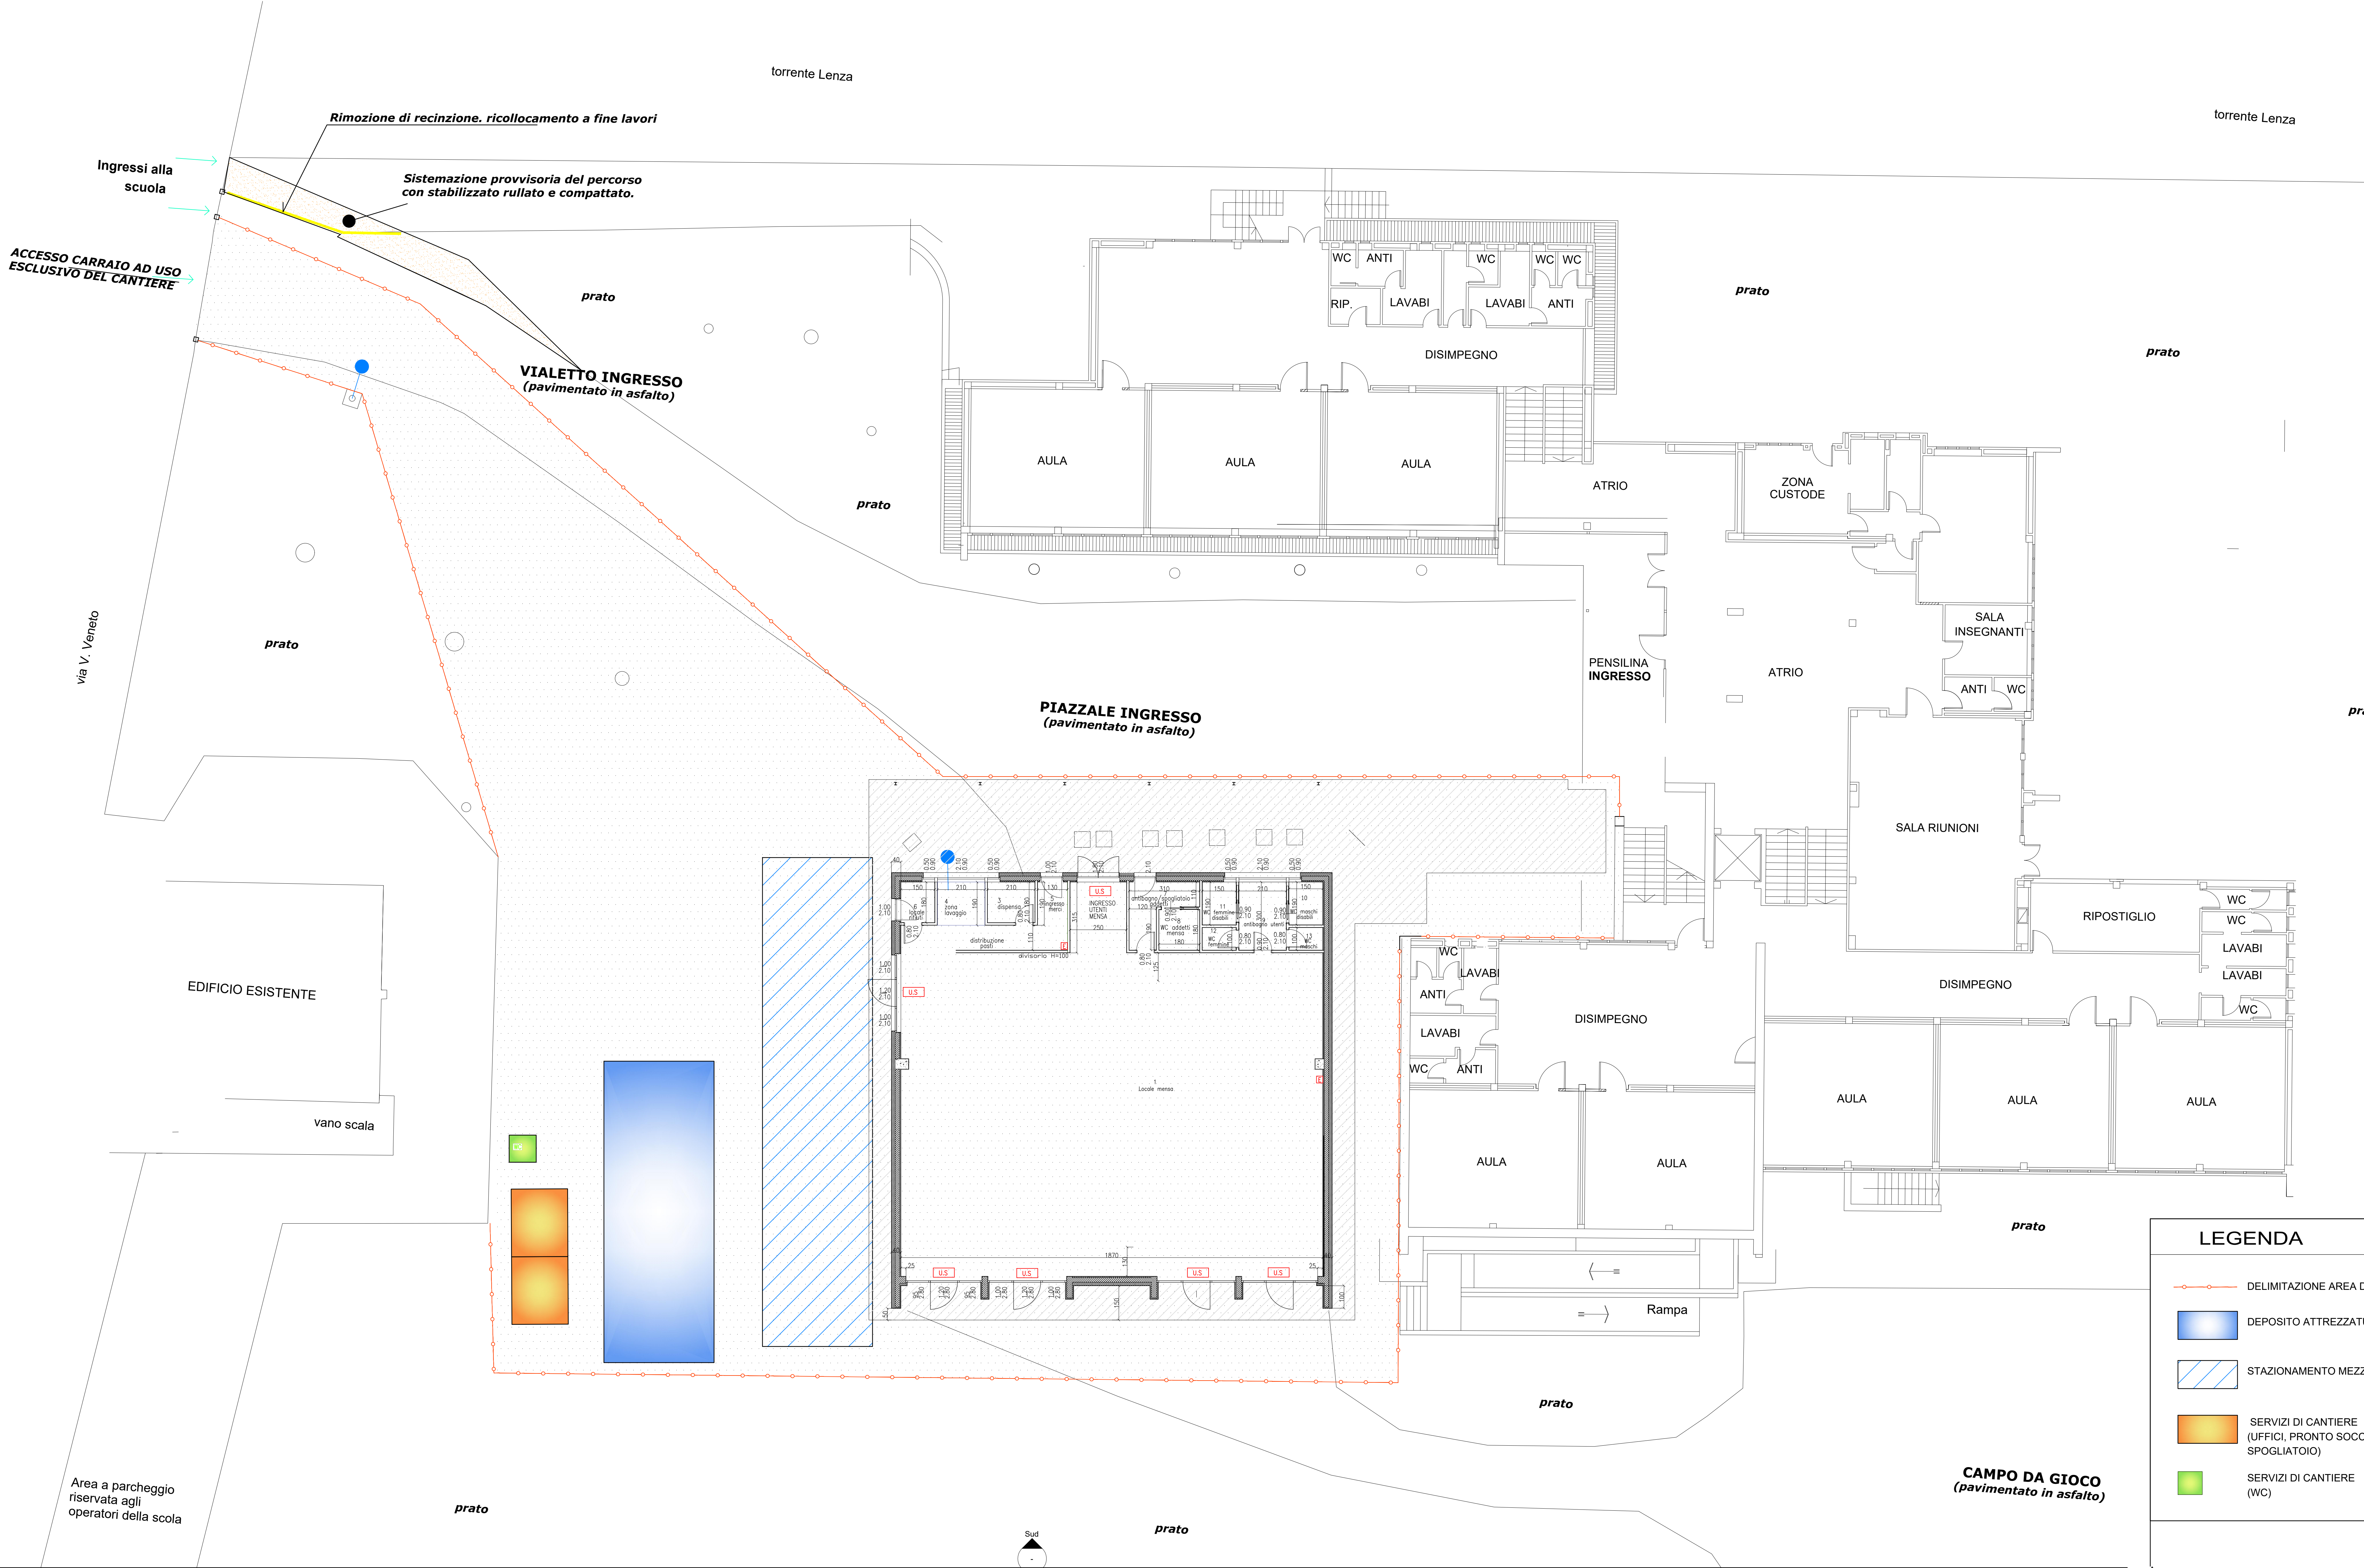

LEGENDA


DELIMITAZIONE AREA DI CANTIERE

DEPOSITO ATTREZZATURE E MATERIALI

STAZIONAMENTO MEZZI D'OPERA E/O AUTOGRU

SERVIZI DI CANTIERE
(UFFICI, PRONTO SOCCORSO, MENSA,
SPOGLIATOIO)

SERVIZI DI CANTIERE
(WC)

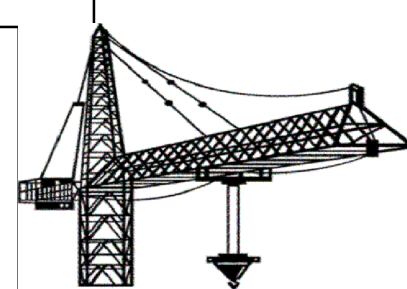

IMPRESA VULCANO s.r.l.
costruzioni civili e industriali
Sede Legale: Via Marconi, 35 - 21015 - Lonate Pozzolo (VA)
Sede Operativa: Via E. Ferrari 1 - Magnago (MI)
info@impresavulcano.it
C.F./P.IVA 06923340969 - tel. 0331/1409144

SAIND INGEGNERIA
Piacenza - Via Roto, 132 S. Nicolò, Rottolengo - Milano - P.le Giulio Cesare, 9
Roma - Viale dell'Umanesimo, 308 - T. 0523.76.98.98 - www.saind.it - saind@saind.it

Comittente / Identificativo progetto:
COMUNE DI SESTO CALENDE
Piazza Cesare da Sesto, 1 21018 Sesto Calende (VA)
CUP I85E22000400006

Nome documento:
PLANIMETRIA GENERALE DELLA SICUREZZA

rev.	data	eseg.	verif.	app.	SCALA	N° DISEGNO	TAVOLA	N° FOGLI
0	08/06/2023	P.Z.	DeG	F.N.	1:100	8792 PDEF 501	501	1 di 1