


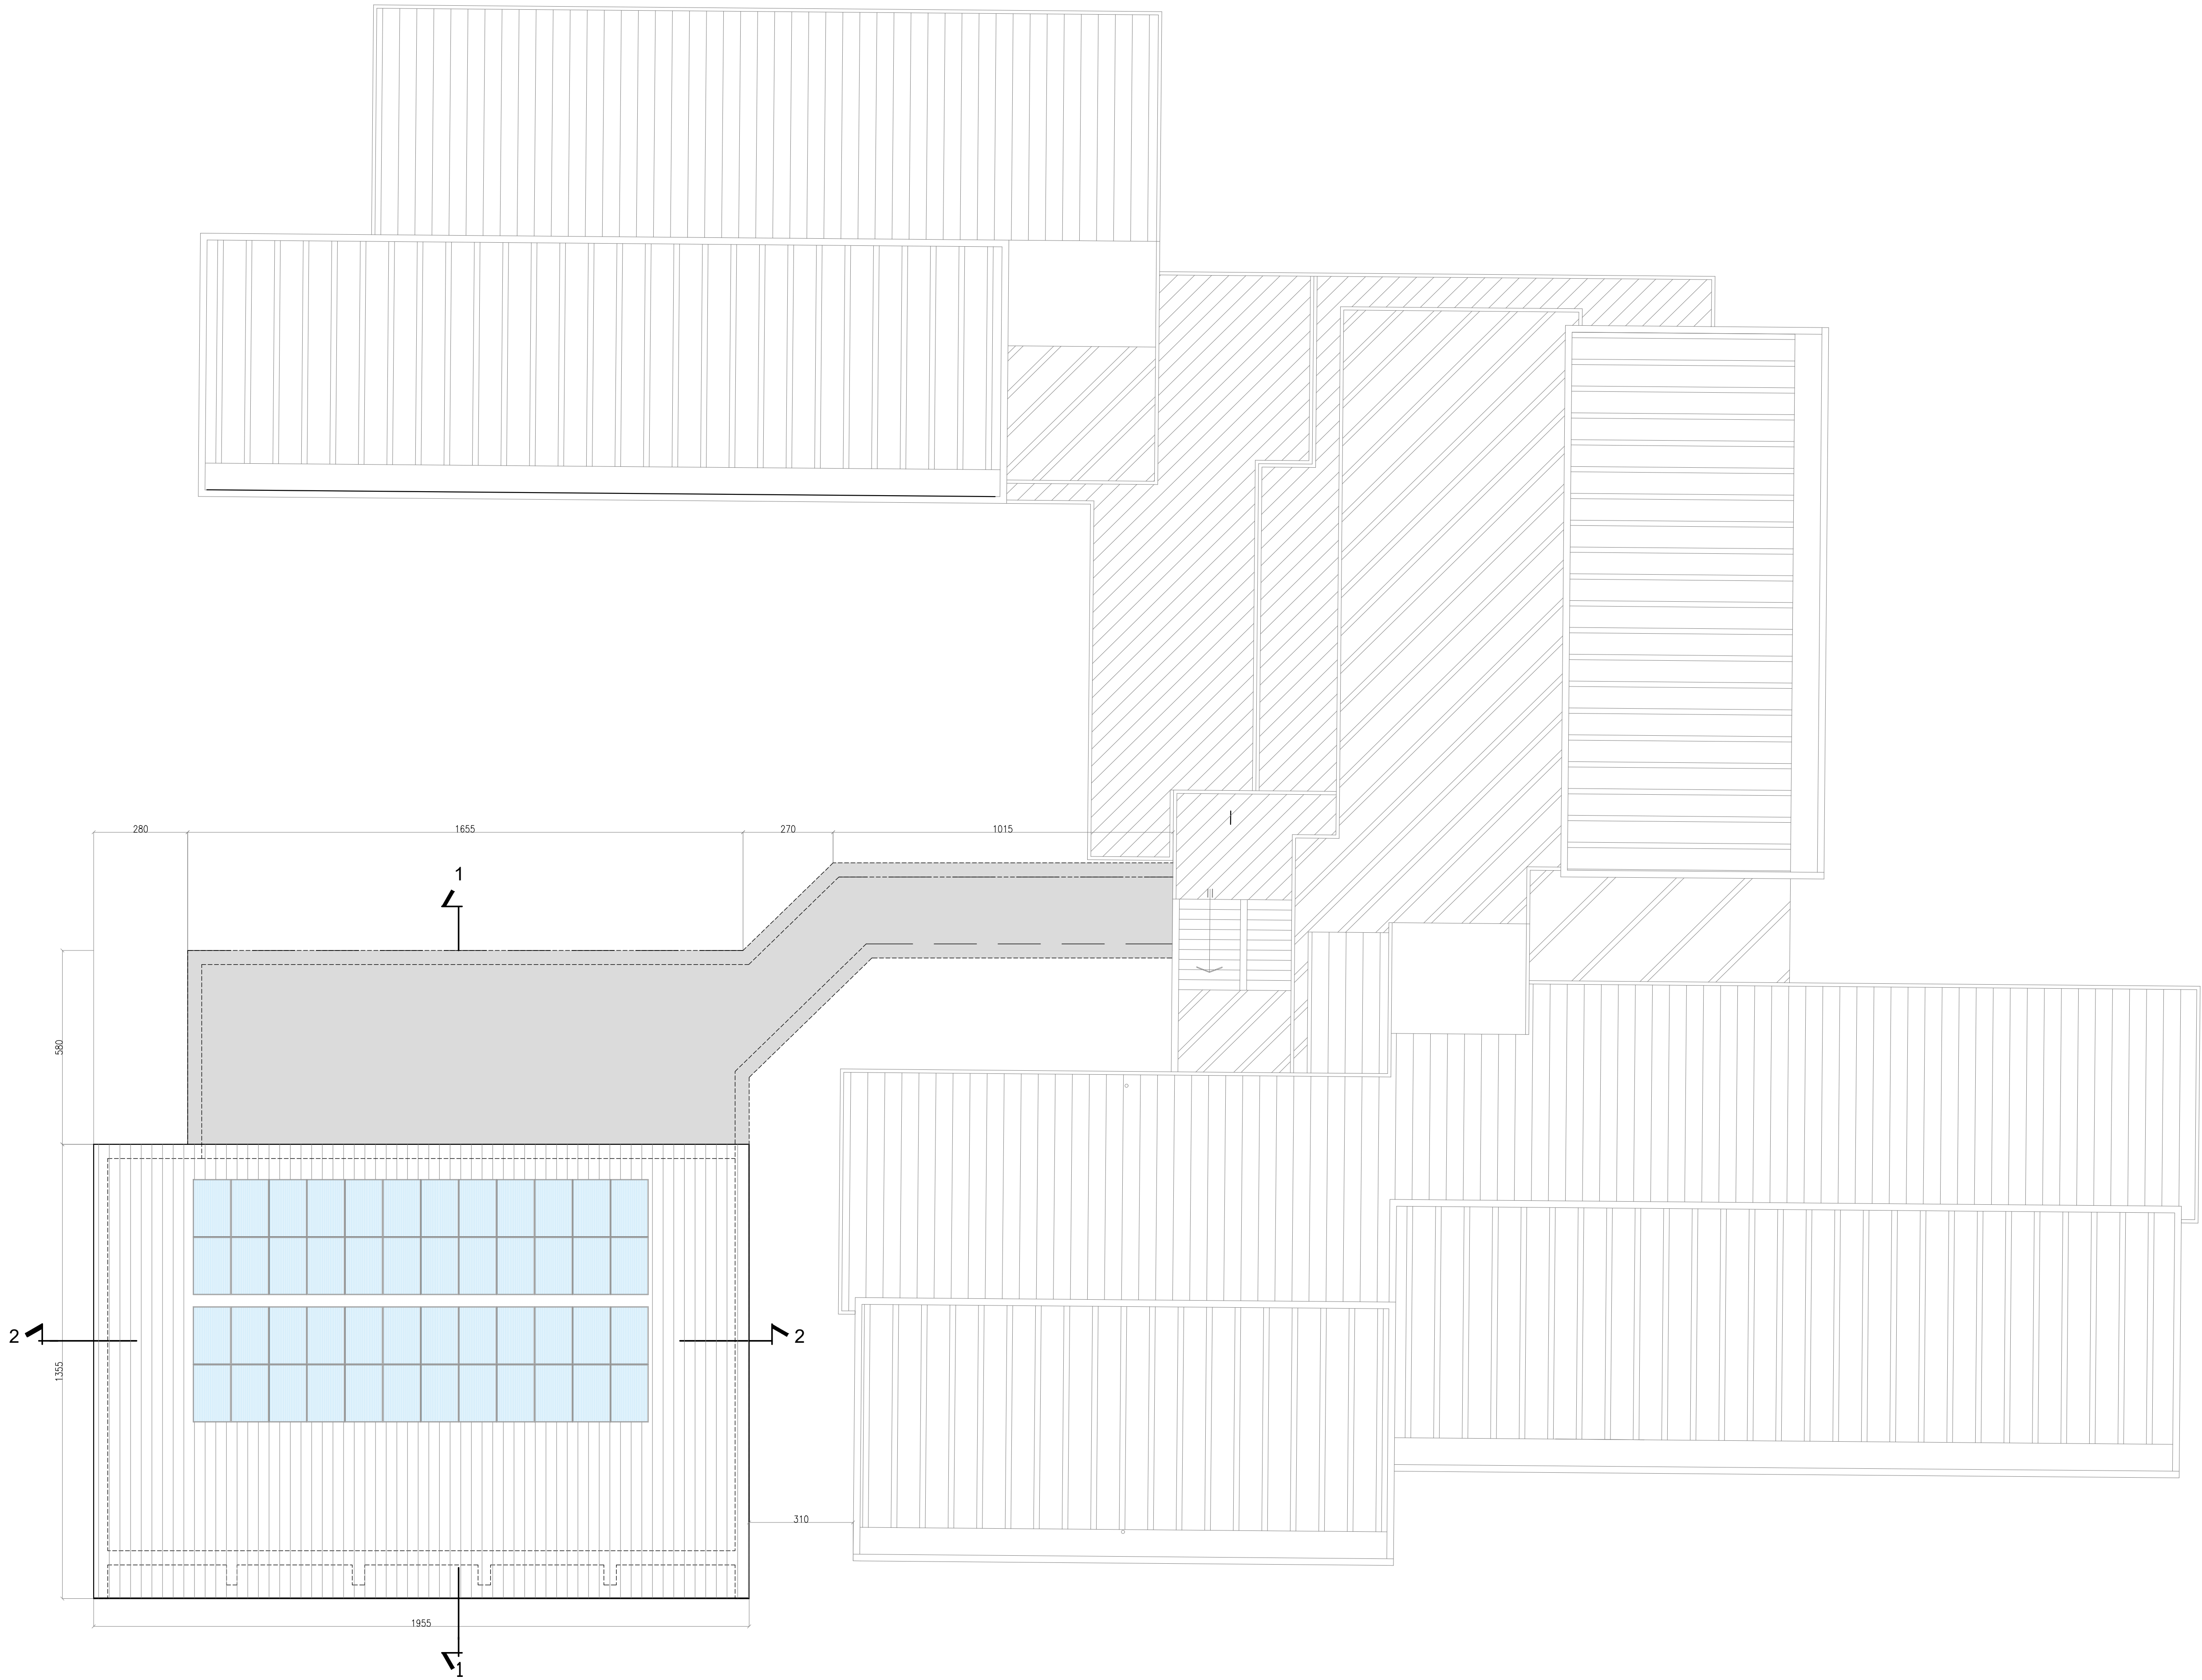

PANNELLO
FOTOVOLTAICO

SAIND INGEGNERIA

Piacenza - Via Roso, 132 S.Nicolò, Rottofreno - Milano - P.le Giulio Cesare, 9
Roma - Viale dell'Umanesimo, 308 - T. 0523.76.98.98 - www.saind.it - saind@saind.it

Committente / Identificativo progetto:

COMUNE DI SESTO CALENDE
Piazza Cesare da Sesto,1 21018 Sesto Calende (VA)



Oggetto:

REALIZZAZIONE NUOVA MENSA SCOLASTICA
PRESSO SCUOLA PRIMARIA UNGARETTI
CUP I85E22000400006

rev.	data	eseg.	verif.	appr.	Nome documento:			
0	30/03/2023	A.G.	DeG	F.N.	PIANTE PIANTA COPERTURA			
-	-	-	-	-	SCALA	N° DISEGNO	TAVOLA	N° FOGLI
-	-	-	-	-	1:100	8792 PFTE 106	106	2 di 3