


## SCHEMI FUNZIONALI - base planimetria generale di progetto

## Legenda:


- Area con destinazione scolastica
- Area con destinazione riferimento/mensa
- Area con destinazione attività motorie/giochi
- Aree verdi (prato)
- Aree con destinazione a camminamento (pavimentate)

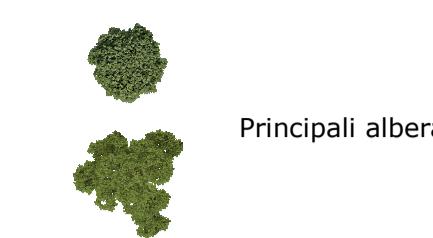

Principali alberature

## PRINCIPALI PERCORSI:

- Percorsi utenti (alunni, insegnanti, bidelli)
- Percorsi personale mensa e personale amministrativo scolastico
- Percorsi adetti all'approvvigionamento della mensa

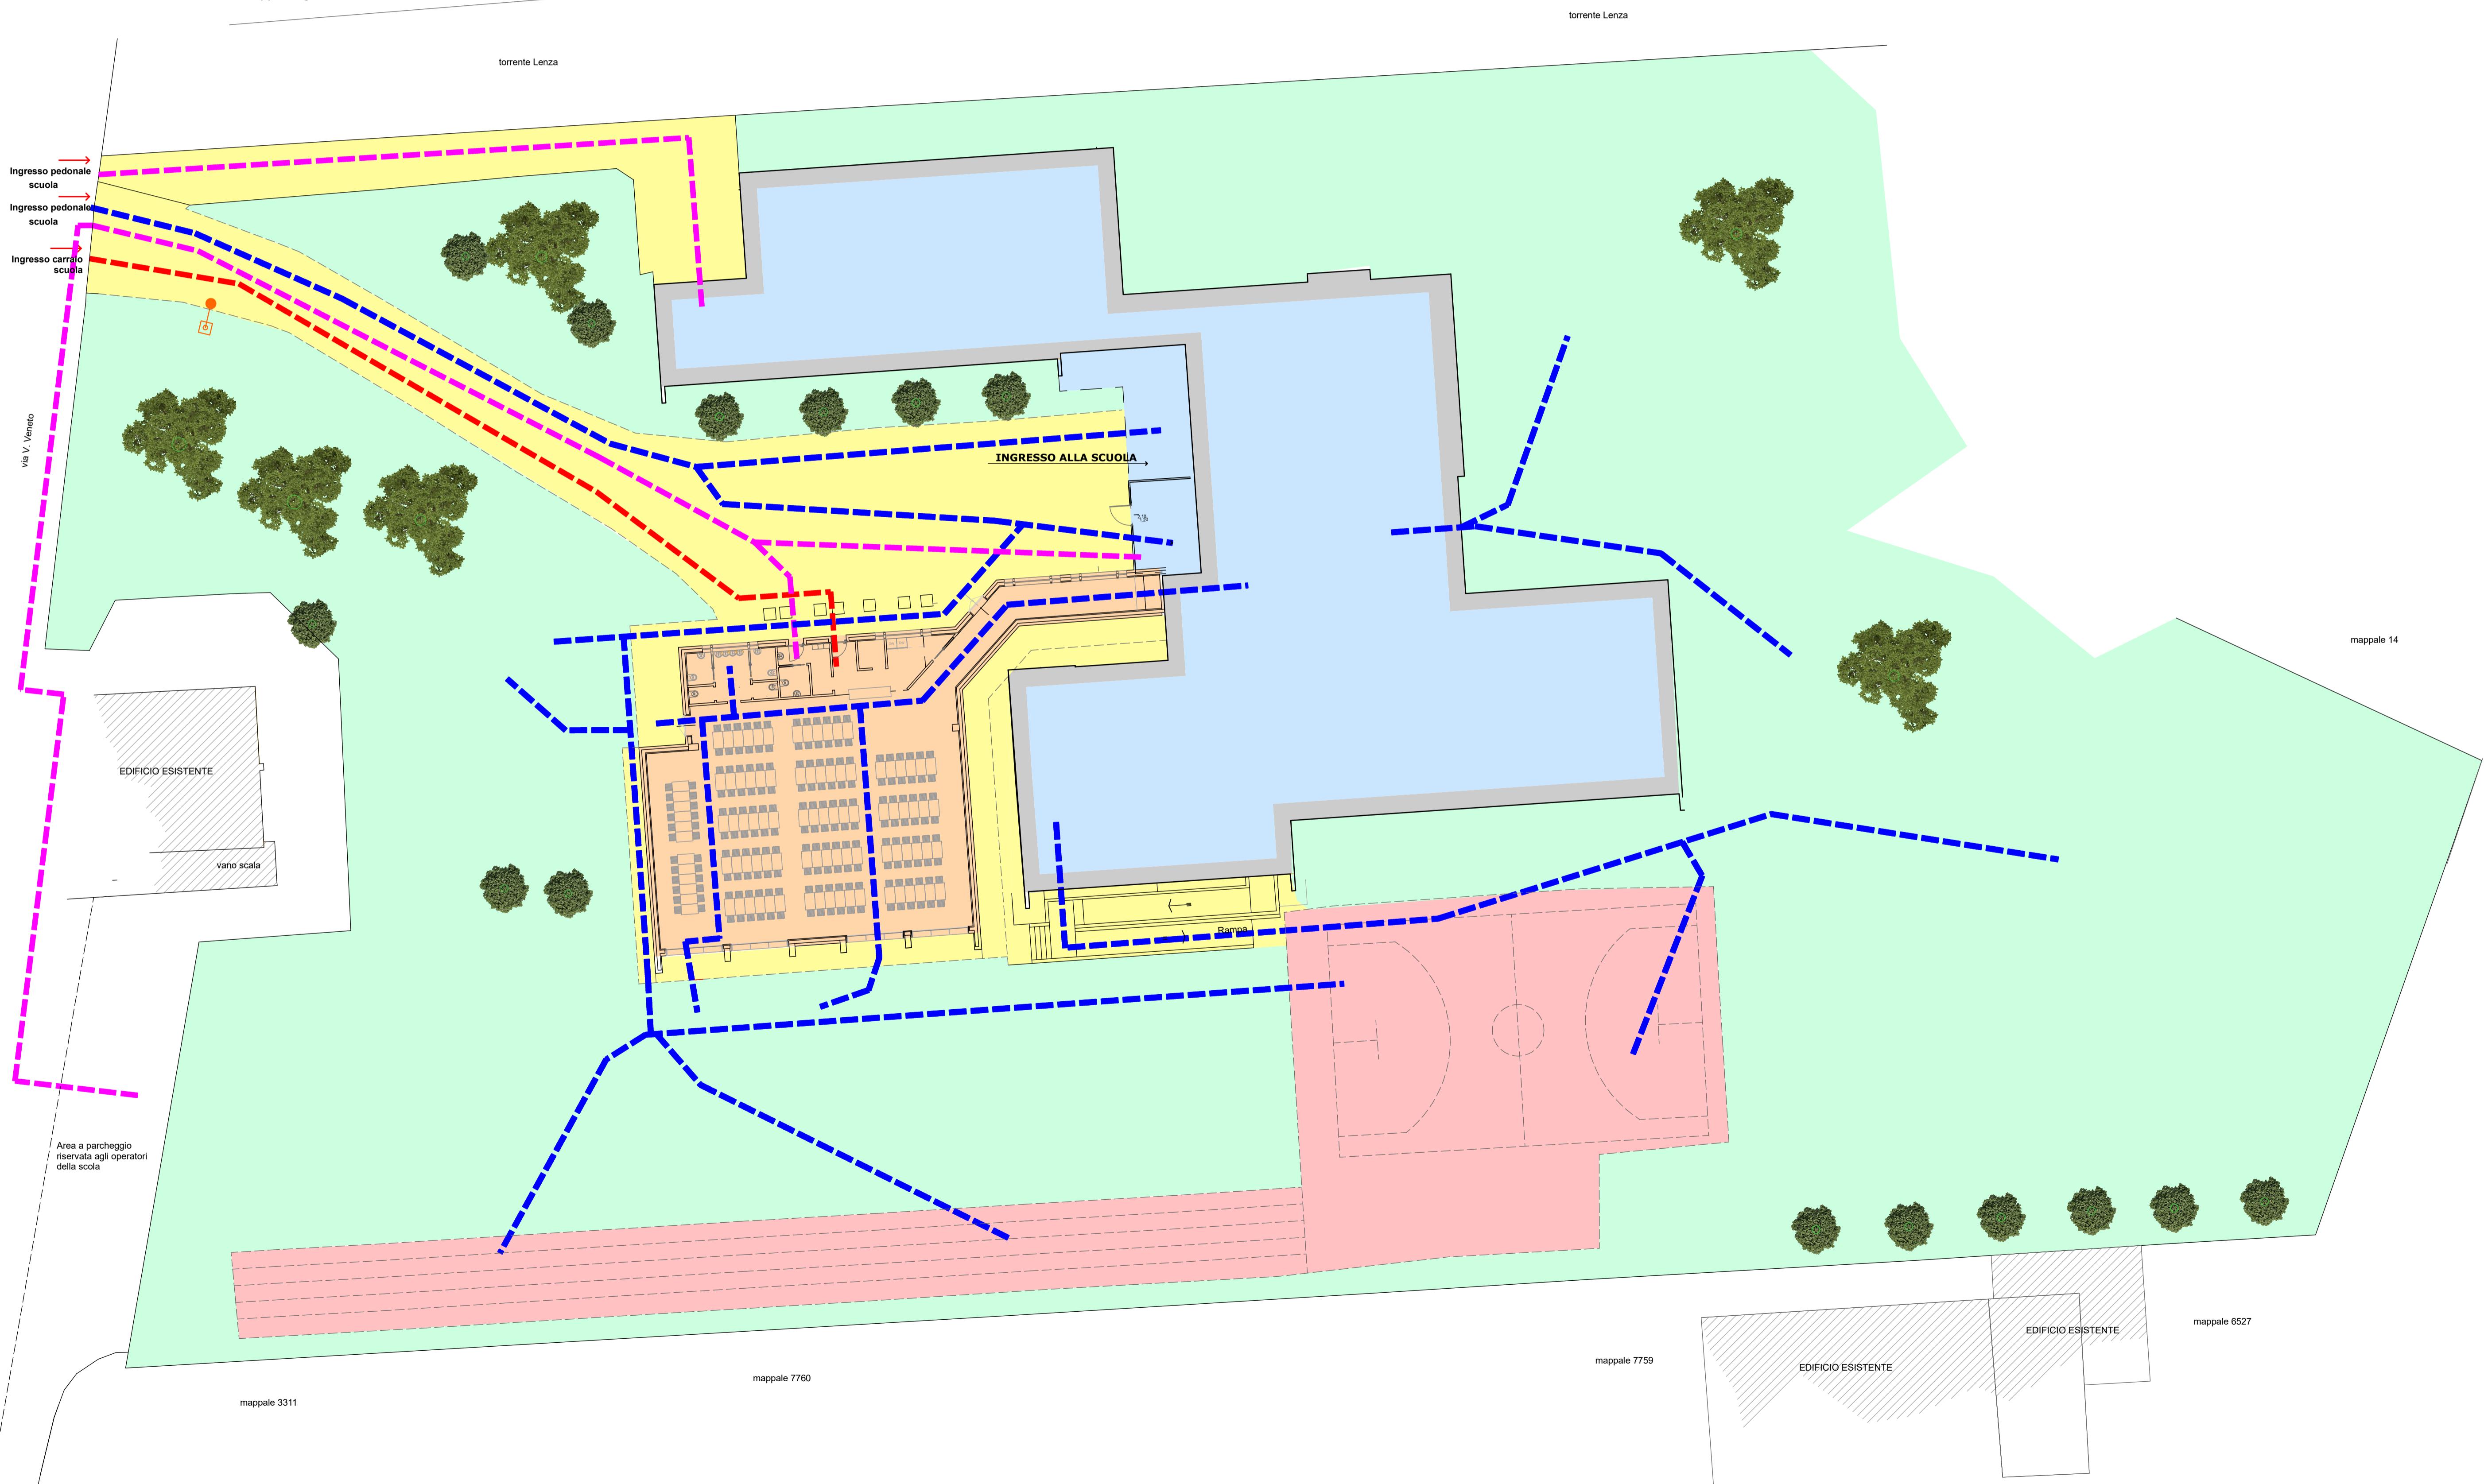

Committente / identificativo progetto:

COMUNE DI SESTO CALENDE  
Piazza Cesare da Sesto, 1 21018 Sesto Calende (VA)Oggetto:  
REALIZZAZIONE NUOVA MENSA SCOLASTICA  
PRESSO SCUOLA PRIMARIA UNGARETTI  
CUP I85E22000400006

rev.	data	eseg.	verif.	appr.	Nome documento:
0	08/05/2023	A.G.	DeG	F.N.	PROGETTO FATTIBILITA' TECNICO-ECONOMICA
-	-	-	-	-	SCHEMI FUNZIONALI
-	-	-	-	-	SCALA
-	-	-	-	-	N° DISEGNO
-	-	-	-	-	TAVOLA
-	-	-	-	-	N° FOGLI
					1:200
					8792 PFTE 109
					PFTE 109
					1 di 1