


PLANIMETRIA GENERALE 1/500

demolizioni



PLANIMETRIA GENERALE 1/500

sovrapposizione demolizioni/ricostruzioni

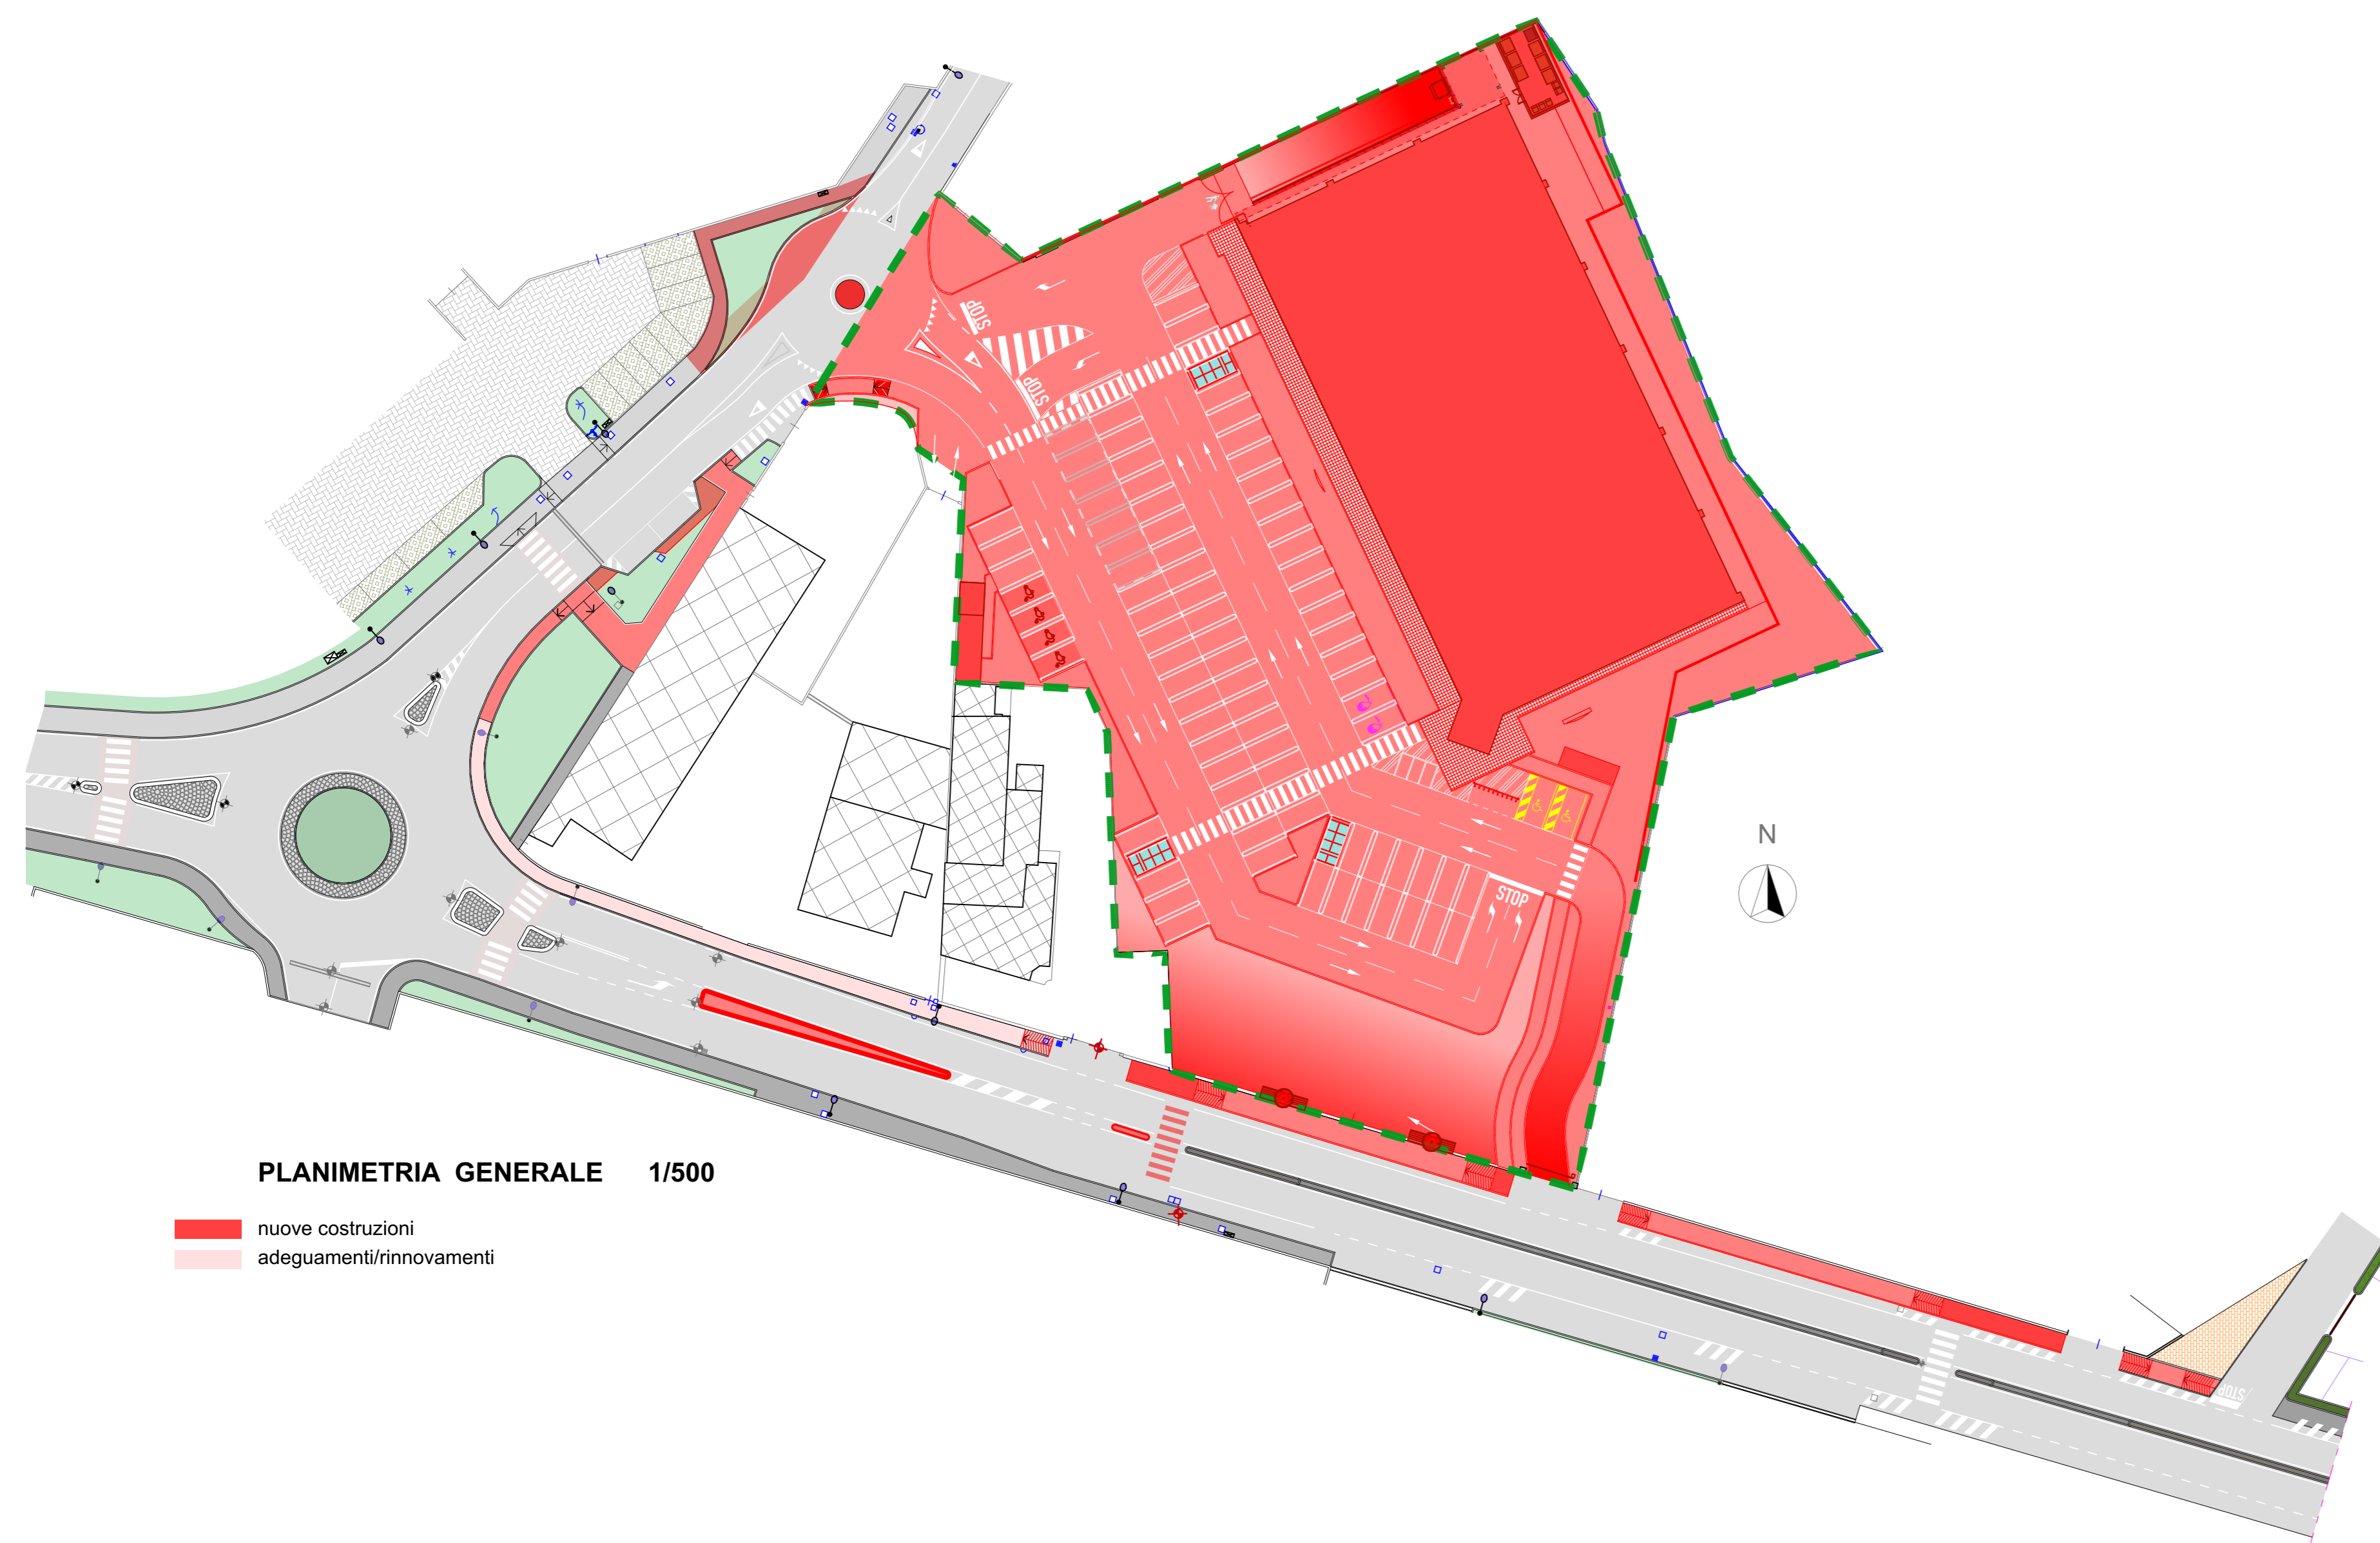

PLANIMETRIA GENERALE 1/500

nuove costruzioni
adeguamenti/rinnovamenti

CITTA' di SESTO CALENDE



Provincia di Varese Regione Lombardia

Piano Attuativo in variante al PGT
v. Manzoni n. 45 (SS33)
v. Rosselli n. 16

proponente
IMMOBILIARE AGIGRA s.r.l.

Tavola n. 3
maggio 2025

oggetto: planimetrie generali
demolizioni
ricostruzioni
sovrapposizione

1/500

progettazione

Gian Mario COMAZZI ingegnere Francesca COMAZZI architetto
c.so Garibaldi, 195 - Gattinara 13045 tel./fax.: 0163 826228 e.mail: info@comazzi.it