
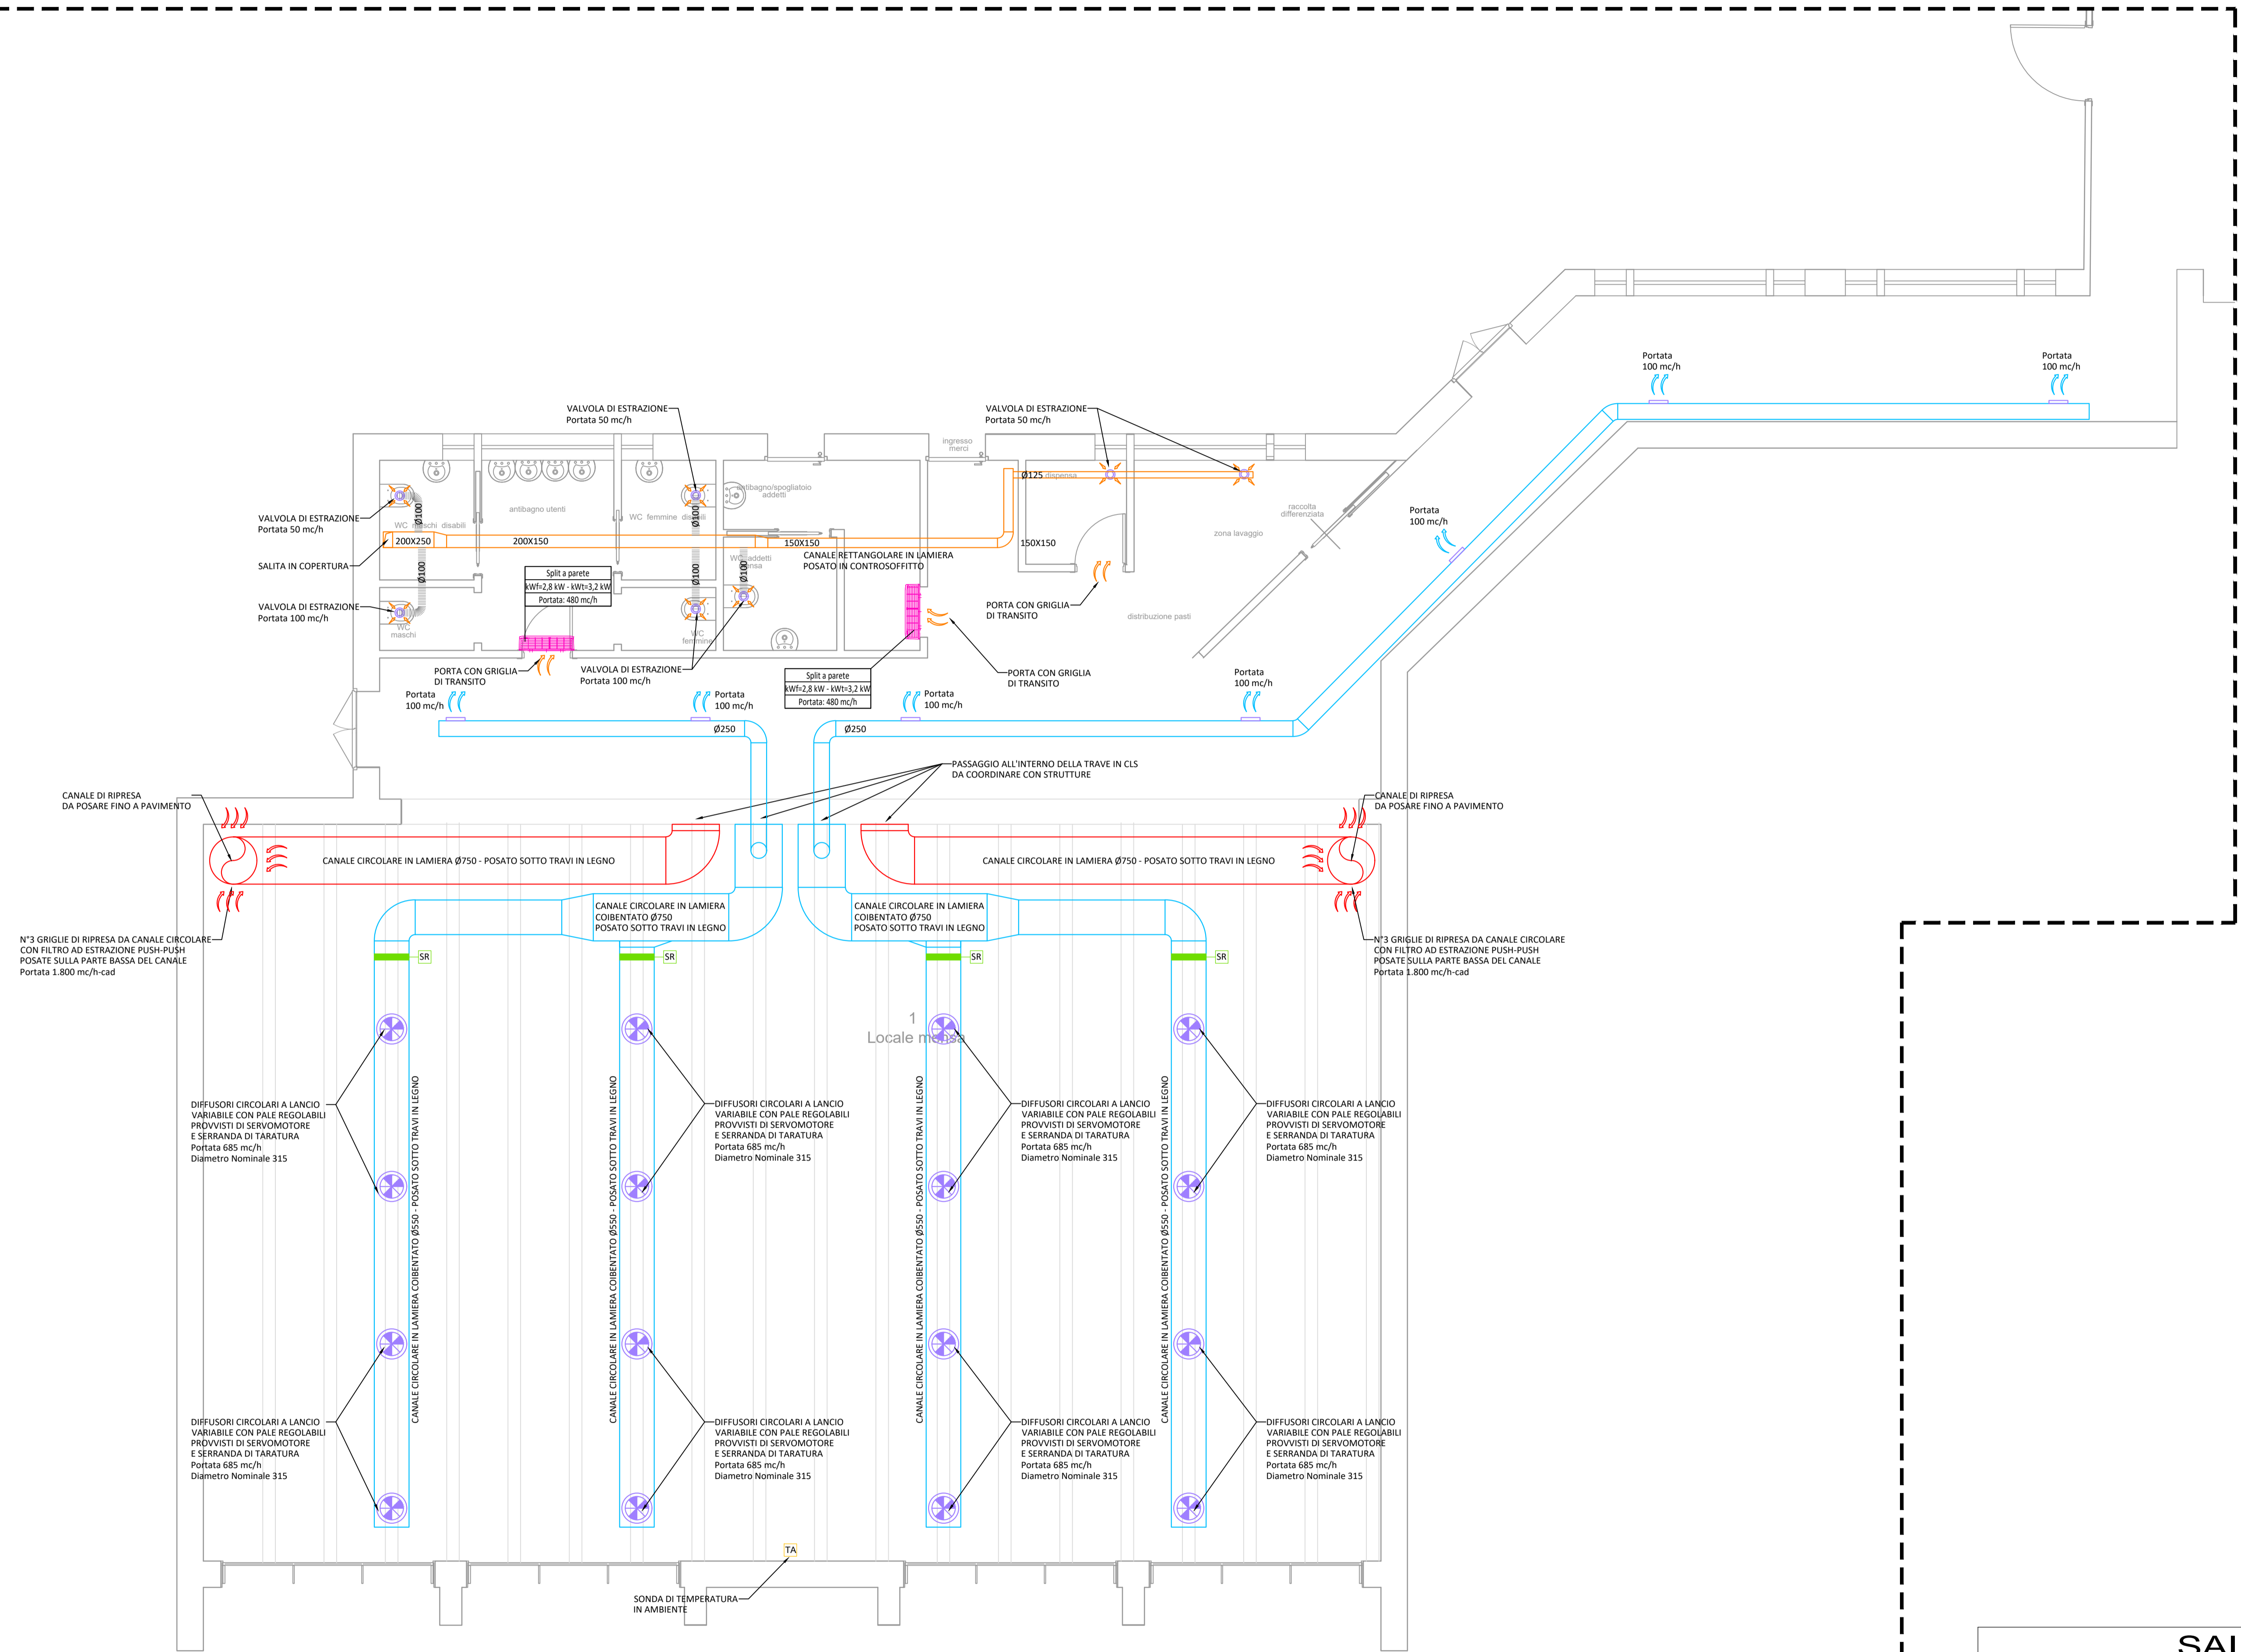


LEGENDA CLIMATIZZAZIONE	
RETE ESTRAZIONE ARIA VIZIATA Canale Metallico - Comprensive di staffaggi ed accessori	
RETE IMMISSIONE ARIA ESTERNA Canale Metallico - Comprensive di staffaggi ed accessori	
RETE MANDATA CLIMATIZZAZIONE Canale Metallico Coibentato - Comprensive di staffaggi ed accessori	
RETE RIPRESA CLIMATIZZAZIONE Canale Metallico Coibentato - Comprensive di staffaggi ed accessori	
TUBAZIONE FLESSIBILE CON MOLLA ANTICHIACCIAMENTO Comprensive di accessori - Lunghezza Massima 1,50 m	
DIFFUSORI CIRCOLARI A LANCIO VARIABILE CON PALE REGOLABILI PROVVISTI DI SERVOMOTORE E SERRANDA DI TARATURA	
VALVOLA DI ESTRAZIONE IN MATERIALE PLASTICO PER POSA IN CONTROSOFFITTO Comprensive di accessori	
SERRANDA DI REGOLAZIONE MANUALE PER CANALI CIRCOLARI Comprensive di accessori	
REGOLAZIONE - Sonda di temperatura ambiente	

NOTE:

- Valido solo per impianti meccanici
- Misure e dimensioni da verificare a cura dell'installatore
- Prevedere valvole di sfogo aria in tutti i punti alti e rubinetti di svuotamento nei punti bassi
- Prevedere sifoni per tutte le tubazioni condense
- Prevedere idonei sistemi antivibranti per la posa di tutte le apparecchiature con parti in movimento
- Prevedere idonei antivibranti per il collegamento di canali
- Prevedere idonee tubazioni antivibranti per connessione con apparecchiature con parti in movimento
- Prevedere botole di ispezione per la manutenzione dei macchinari all'interno di controsoffitti

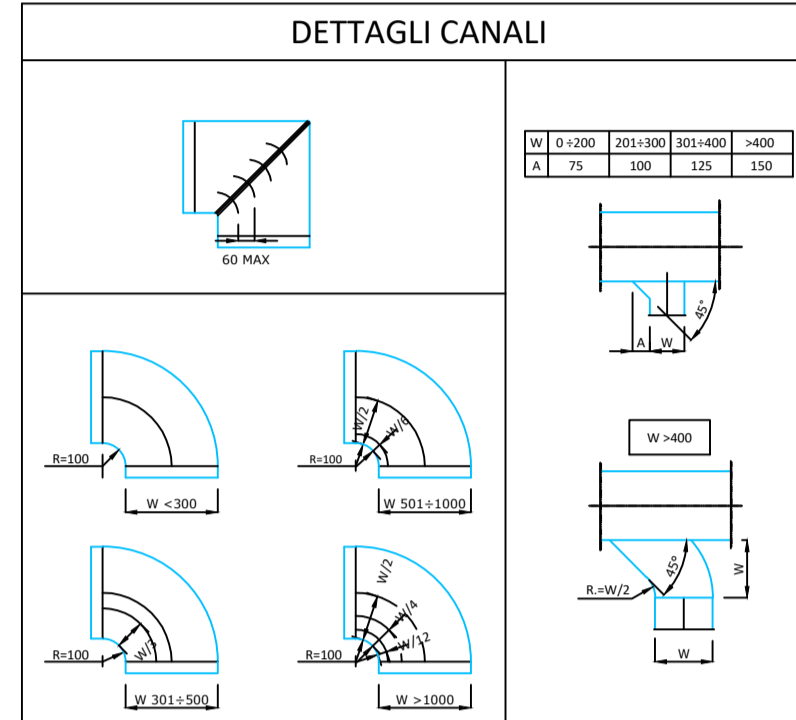

IMPIANTO DI CLIMATIZZAZIONE - PIANO TERRA

SAIND INGEGNERIA
 Piacenza - Via Roso, 132 S. Nicolò, Rottofreno - Milano - P.le Giulio Cesare, 9
 Roma - Viale dell'Umanesimo, 308 - T. 0523.76.98.98 - www.saind.it - saind@saind.it

Committente / Identificativo progetto: _____
 Oggetto: REALIZZAZIONE NUOVA MENSA SCOLASTICA PRESSO SCUOLA PRIMARIA UNGARETTI CUP I85E22000400006

COMUNE DI SESTO CALENDE
 Piazza Cesare da Sesto, 1 21018 Sesto Calende (VA)

rev.	data	eseg.	verif.	appr.	Nome documento:
0	06/06/2023	M.B.	DeG	F.N.	IMPIANTO MECCANICO DI CLIMATIZZAZIONE PIANO TERRA
-	-	-	-	-	
-	-	-	-	-	
-	-	-	-	-	
-	-	-	-	-	

SCALA	N° DISEGNO	TAVOLA	N° FOGLI
1:50	8792 PFTE 301	301	1 di 1